



CONSTRUCTION D'UN ENSEMBLE RESIDENTIEL A GORDES

rue de la Combe




existant - projet



volumetrie



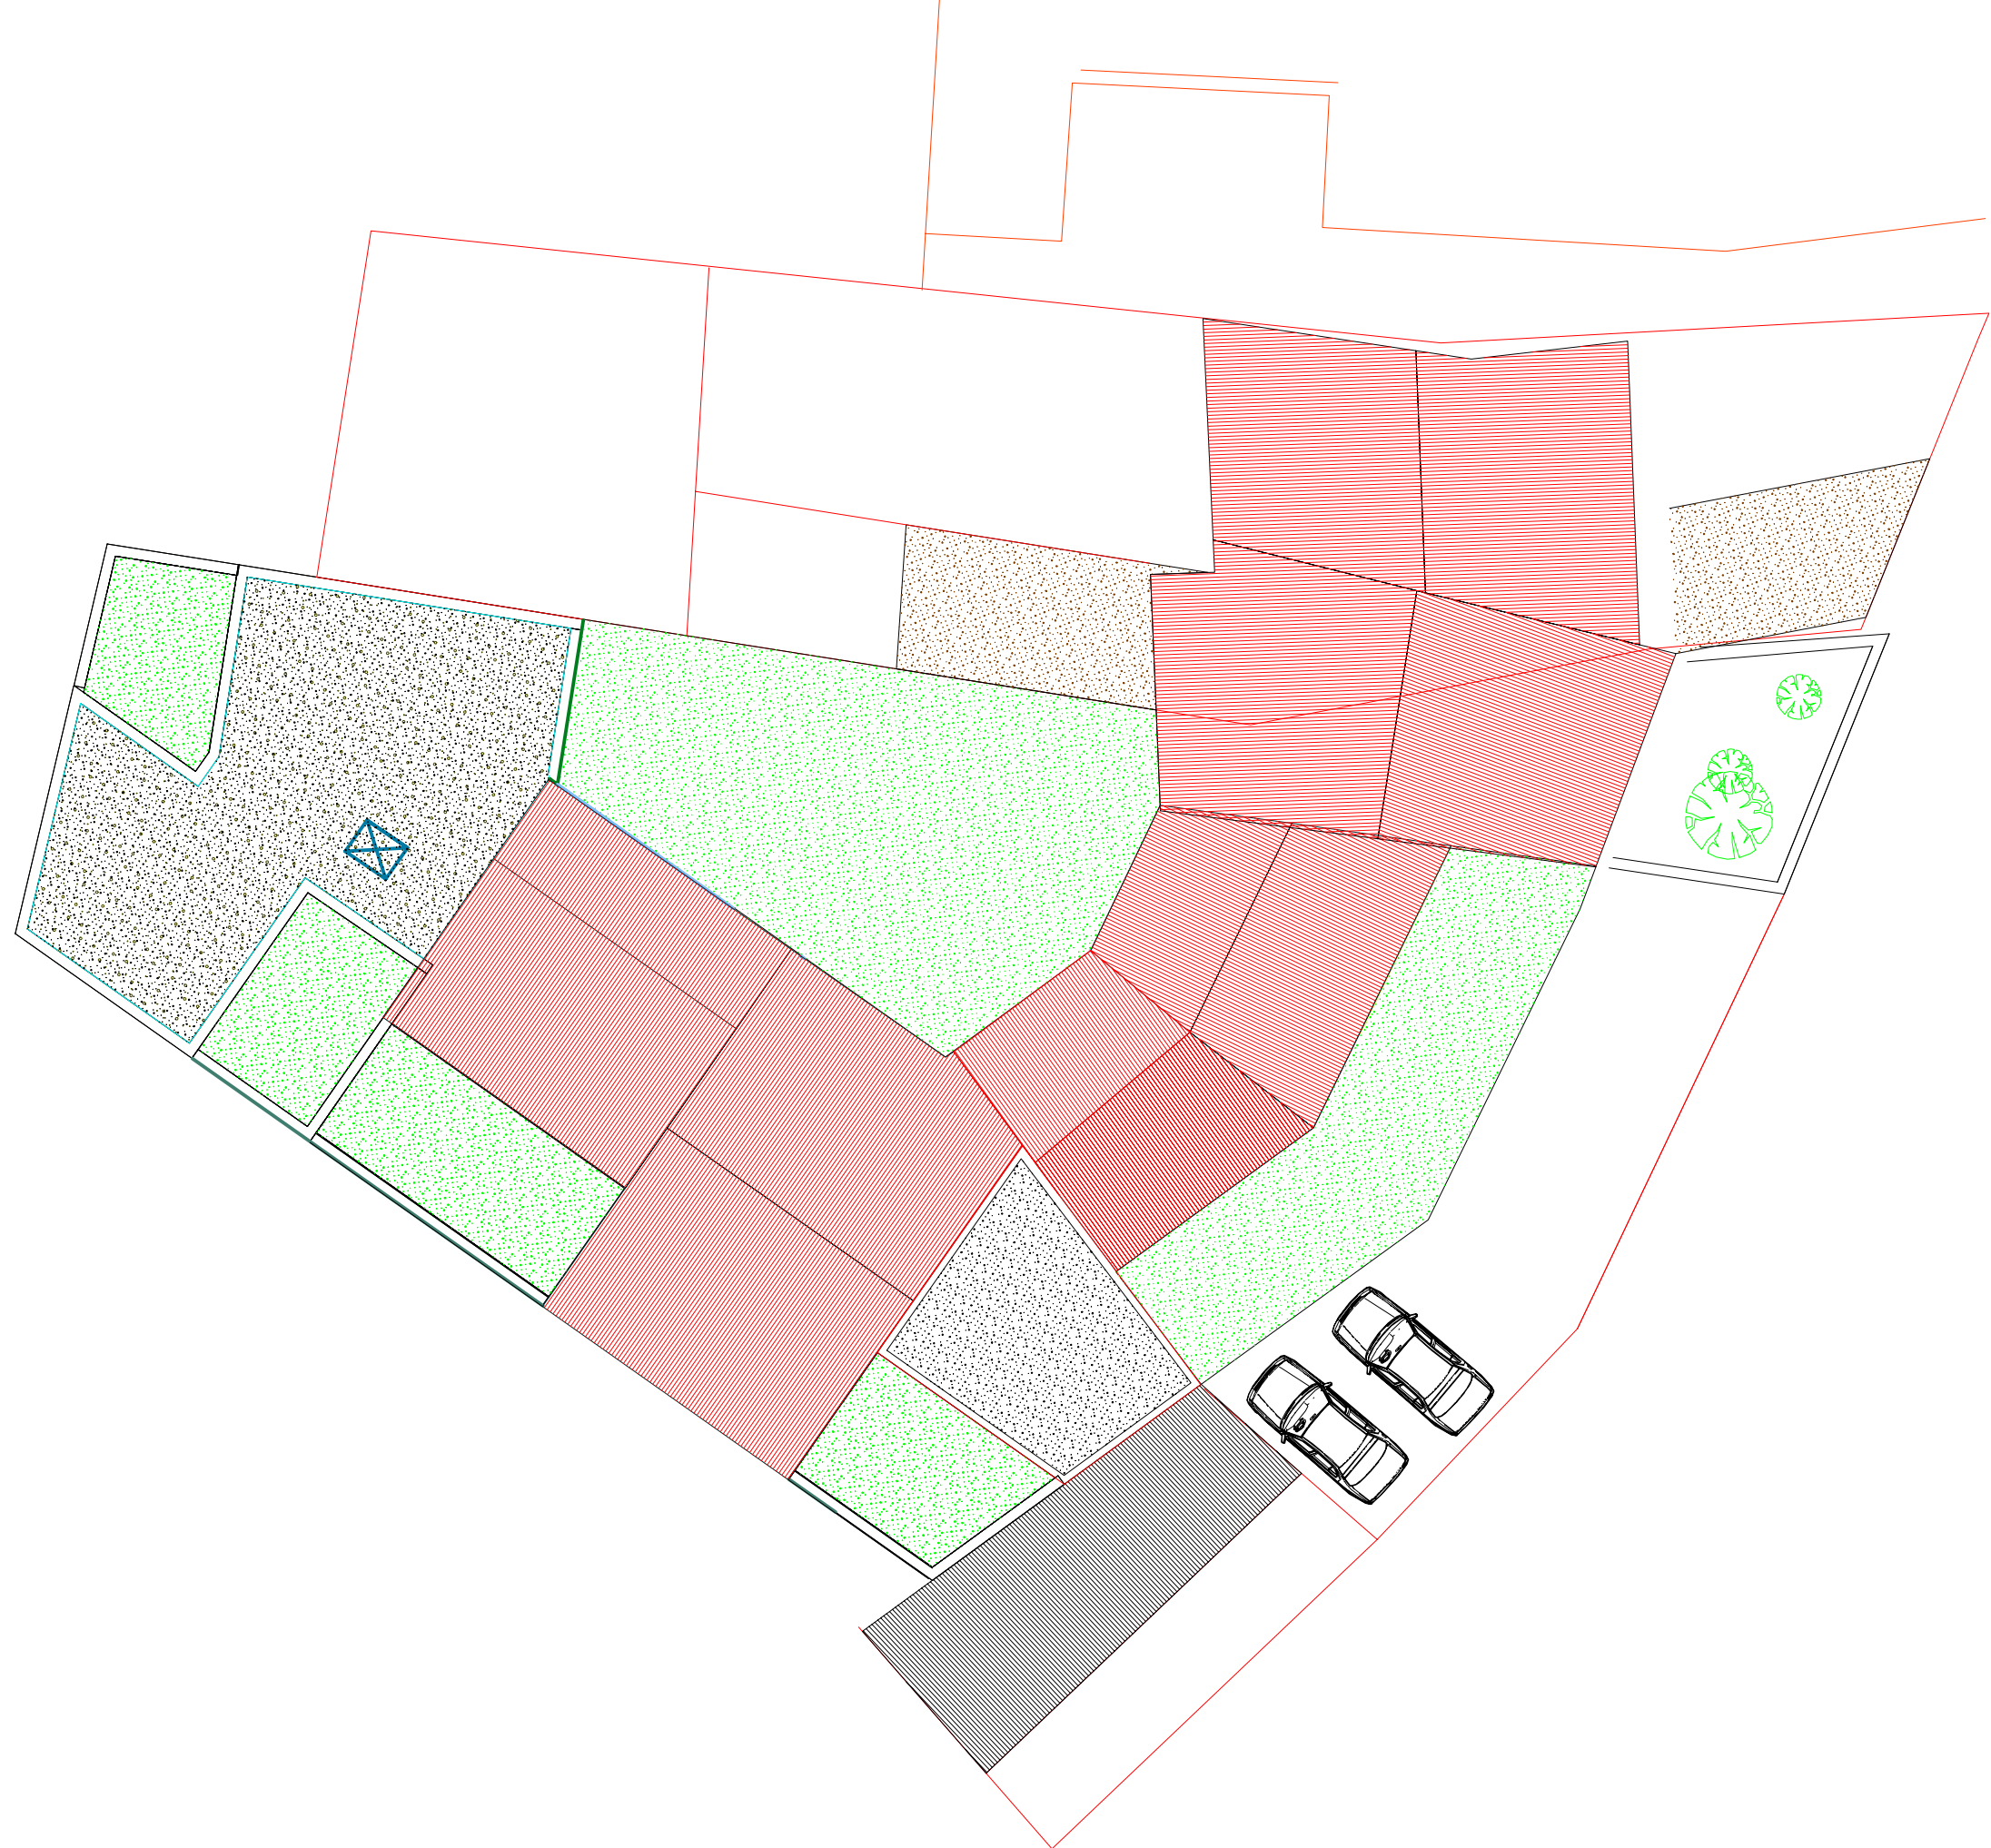


01.06.11

PEO

plan masse

ech: 1/200

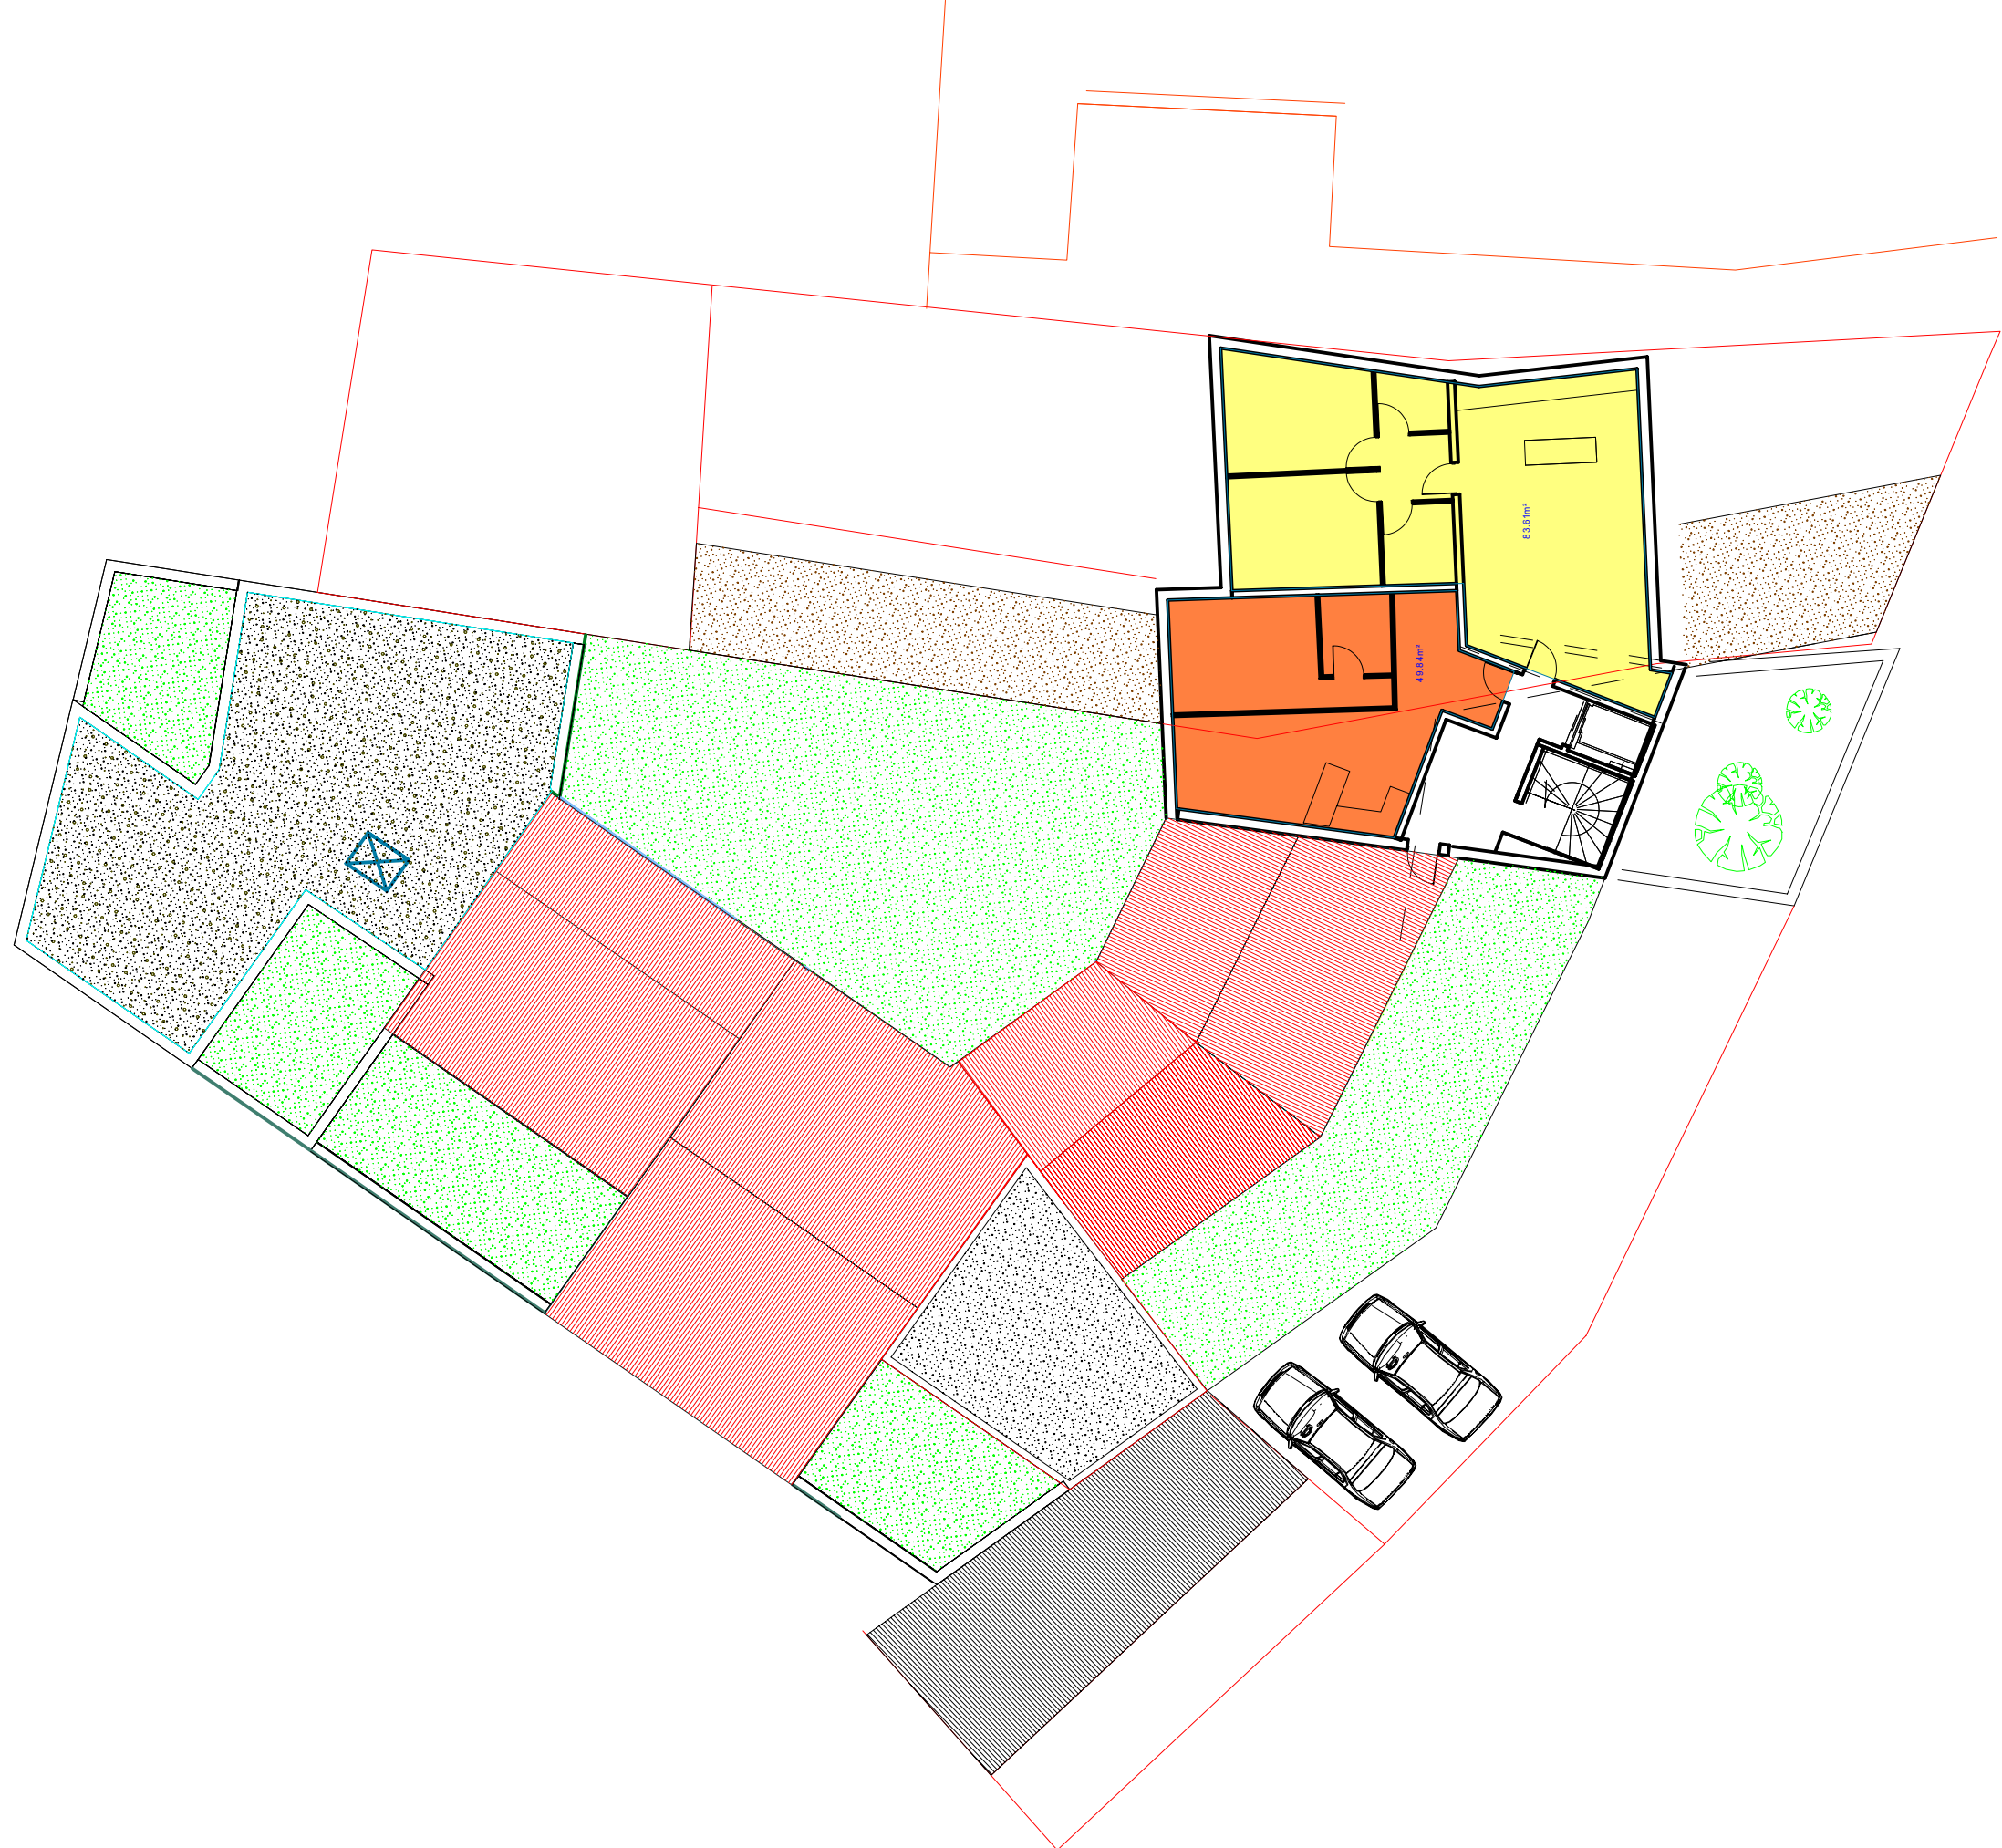


01.06.11


PEO

plan N2

ech: 1/200

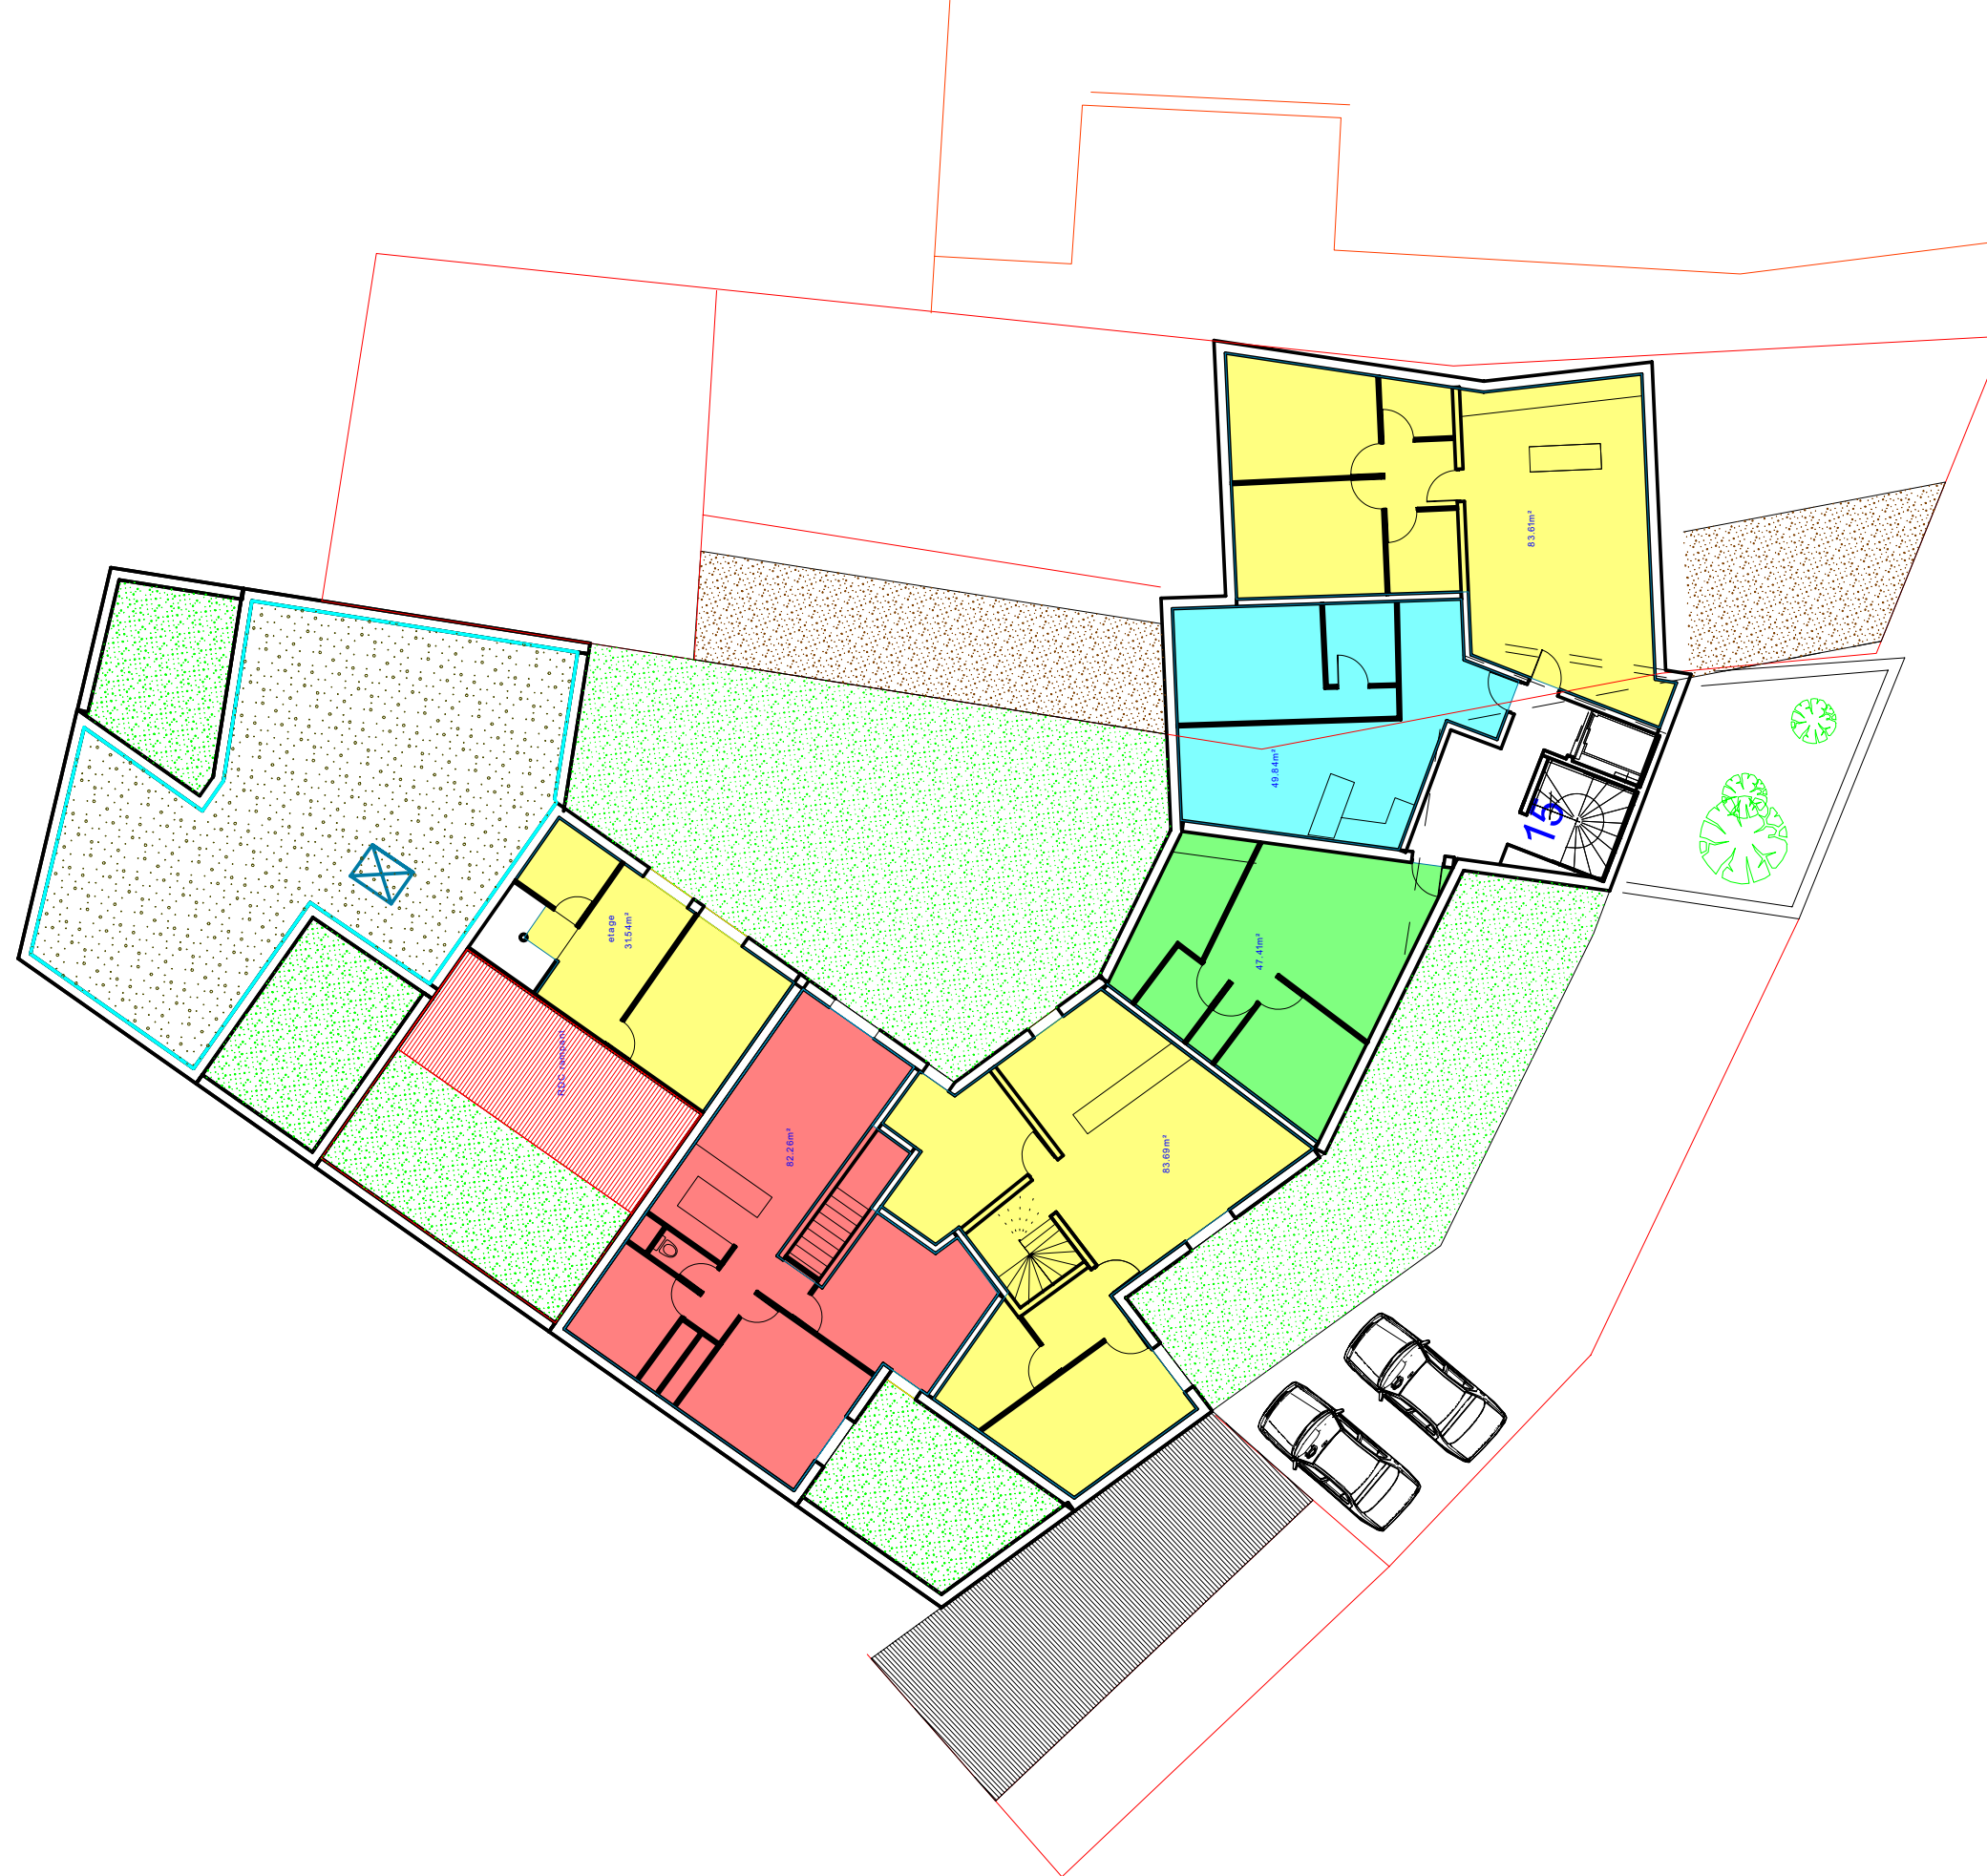

01.06.11	PEO	plan N1	ech: 1/200	
----------	-----	---------	------------	--

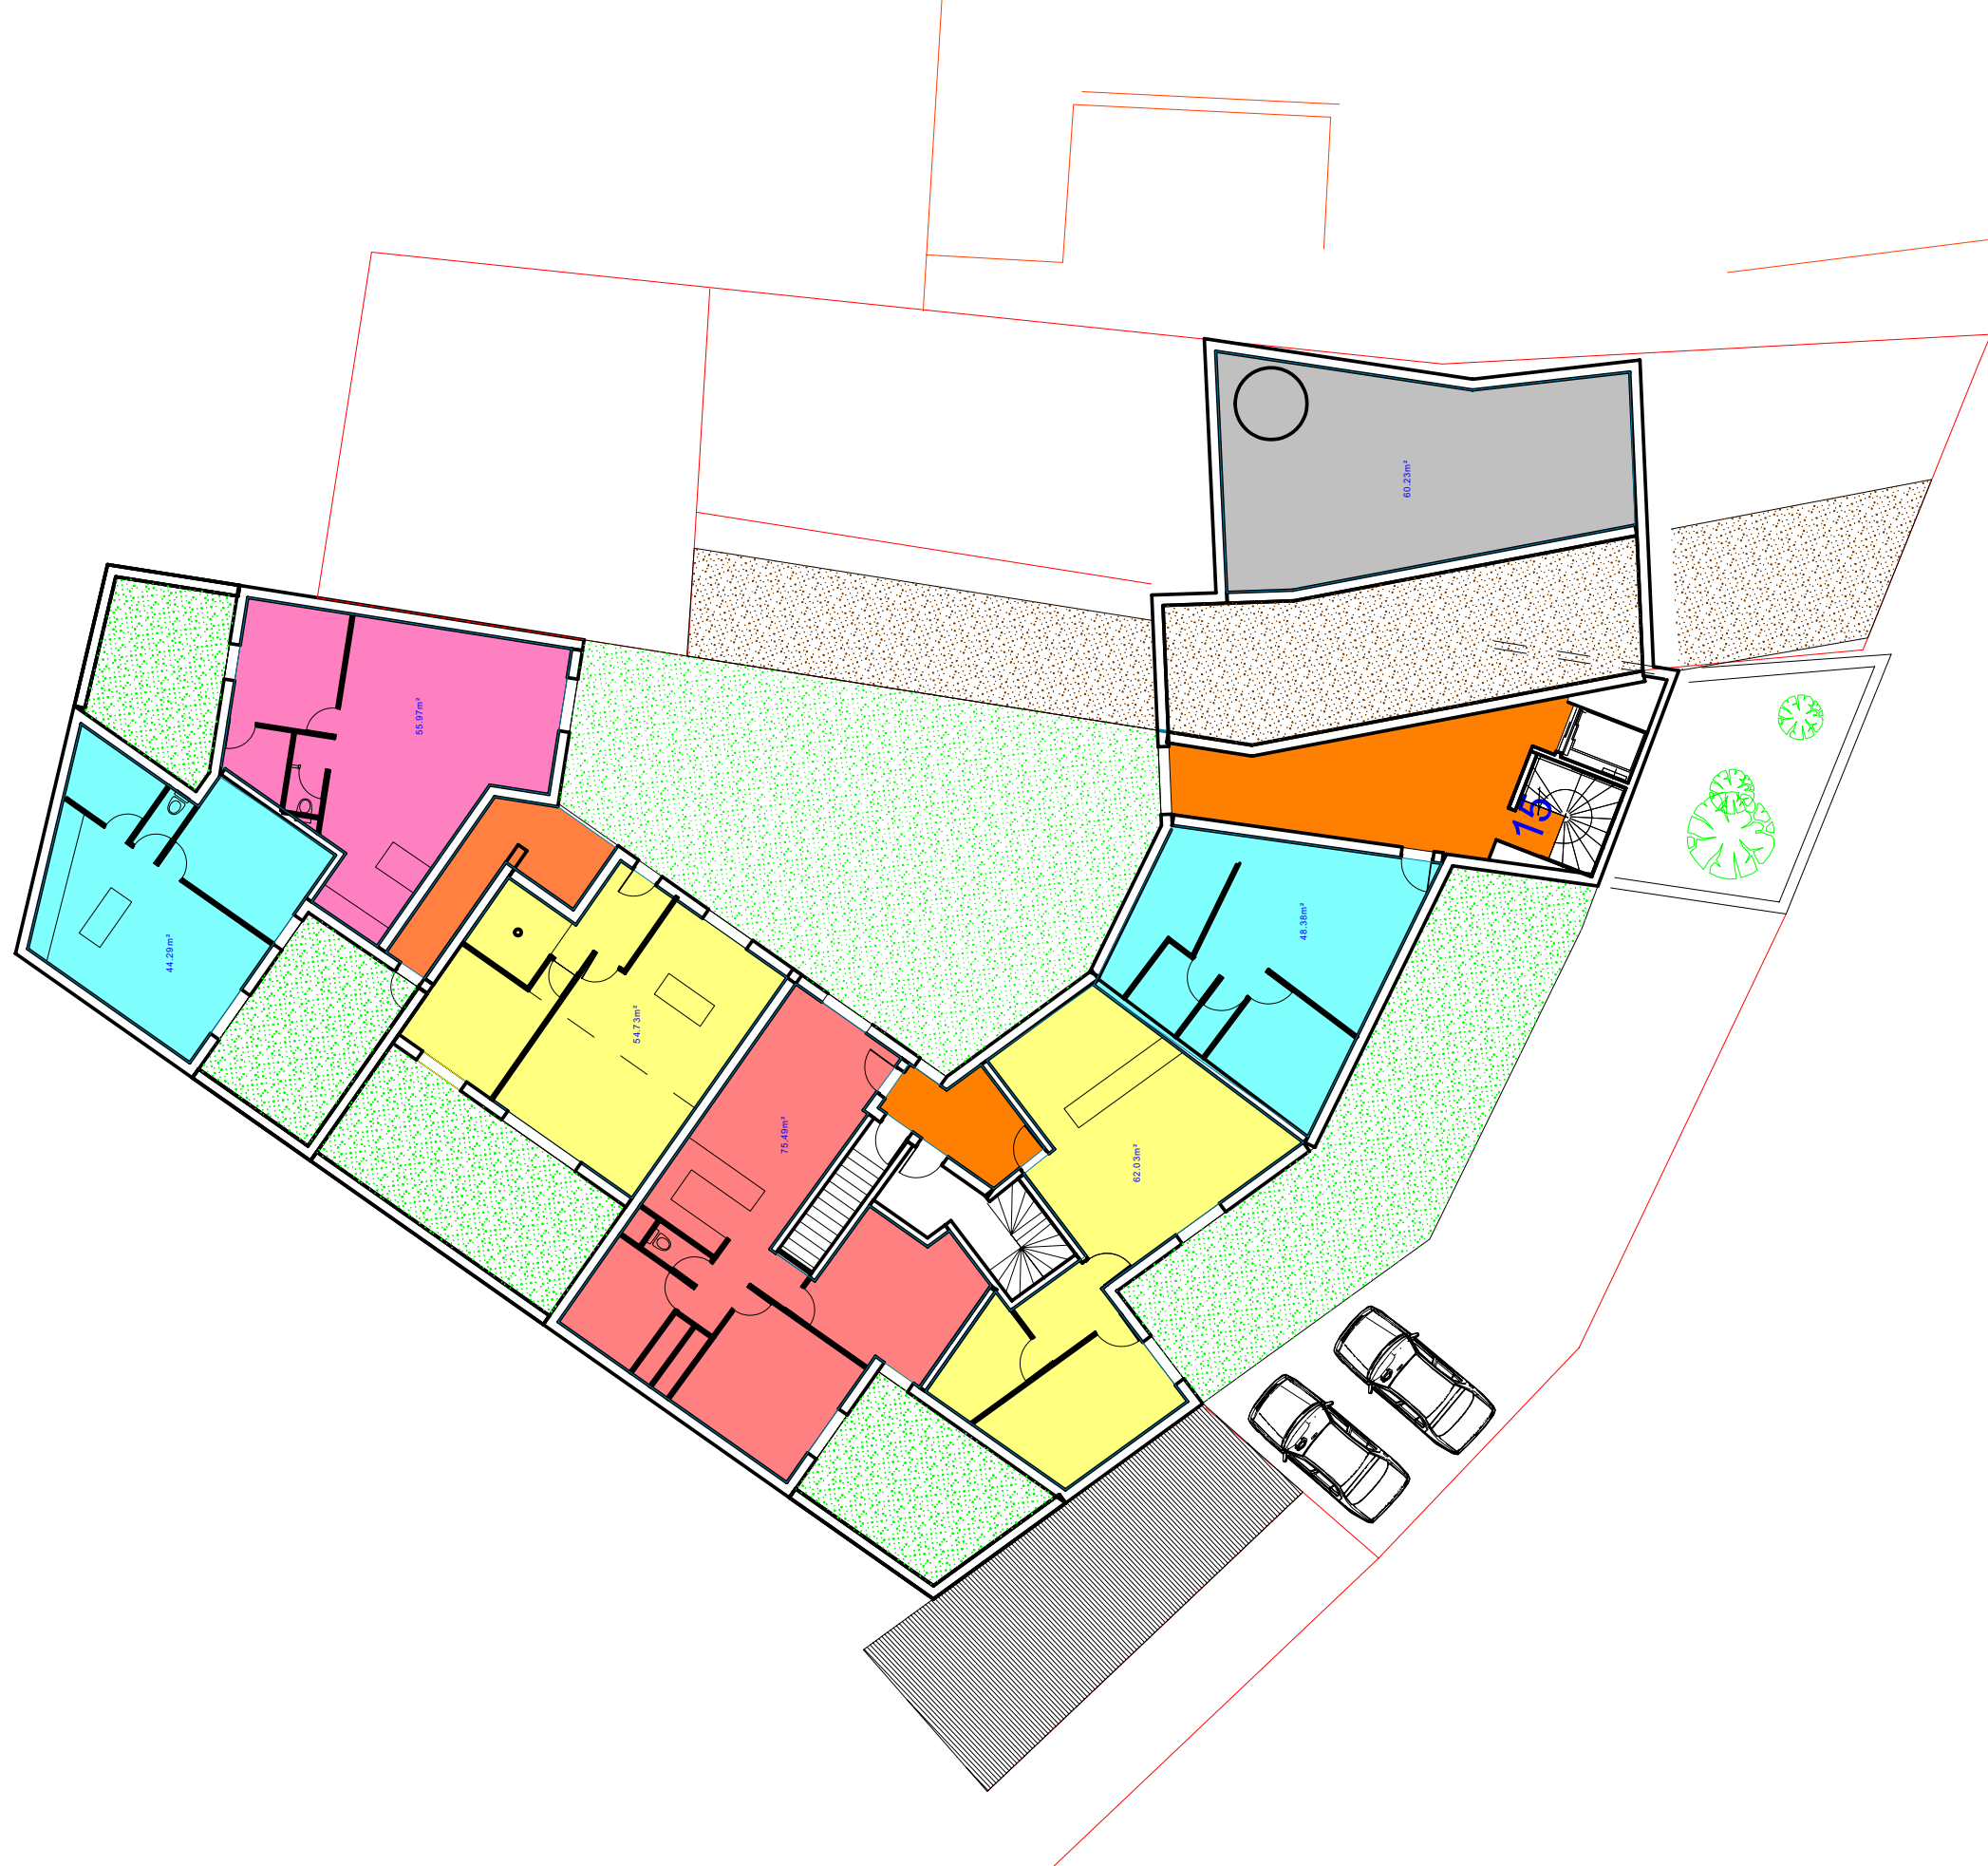

01.06.11


PEO

plan RDC

ech: 1/200



01.06.11	PEO	plan garage	ech: 1/200	
----------	-----	-------------	------------	--


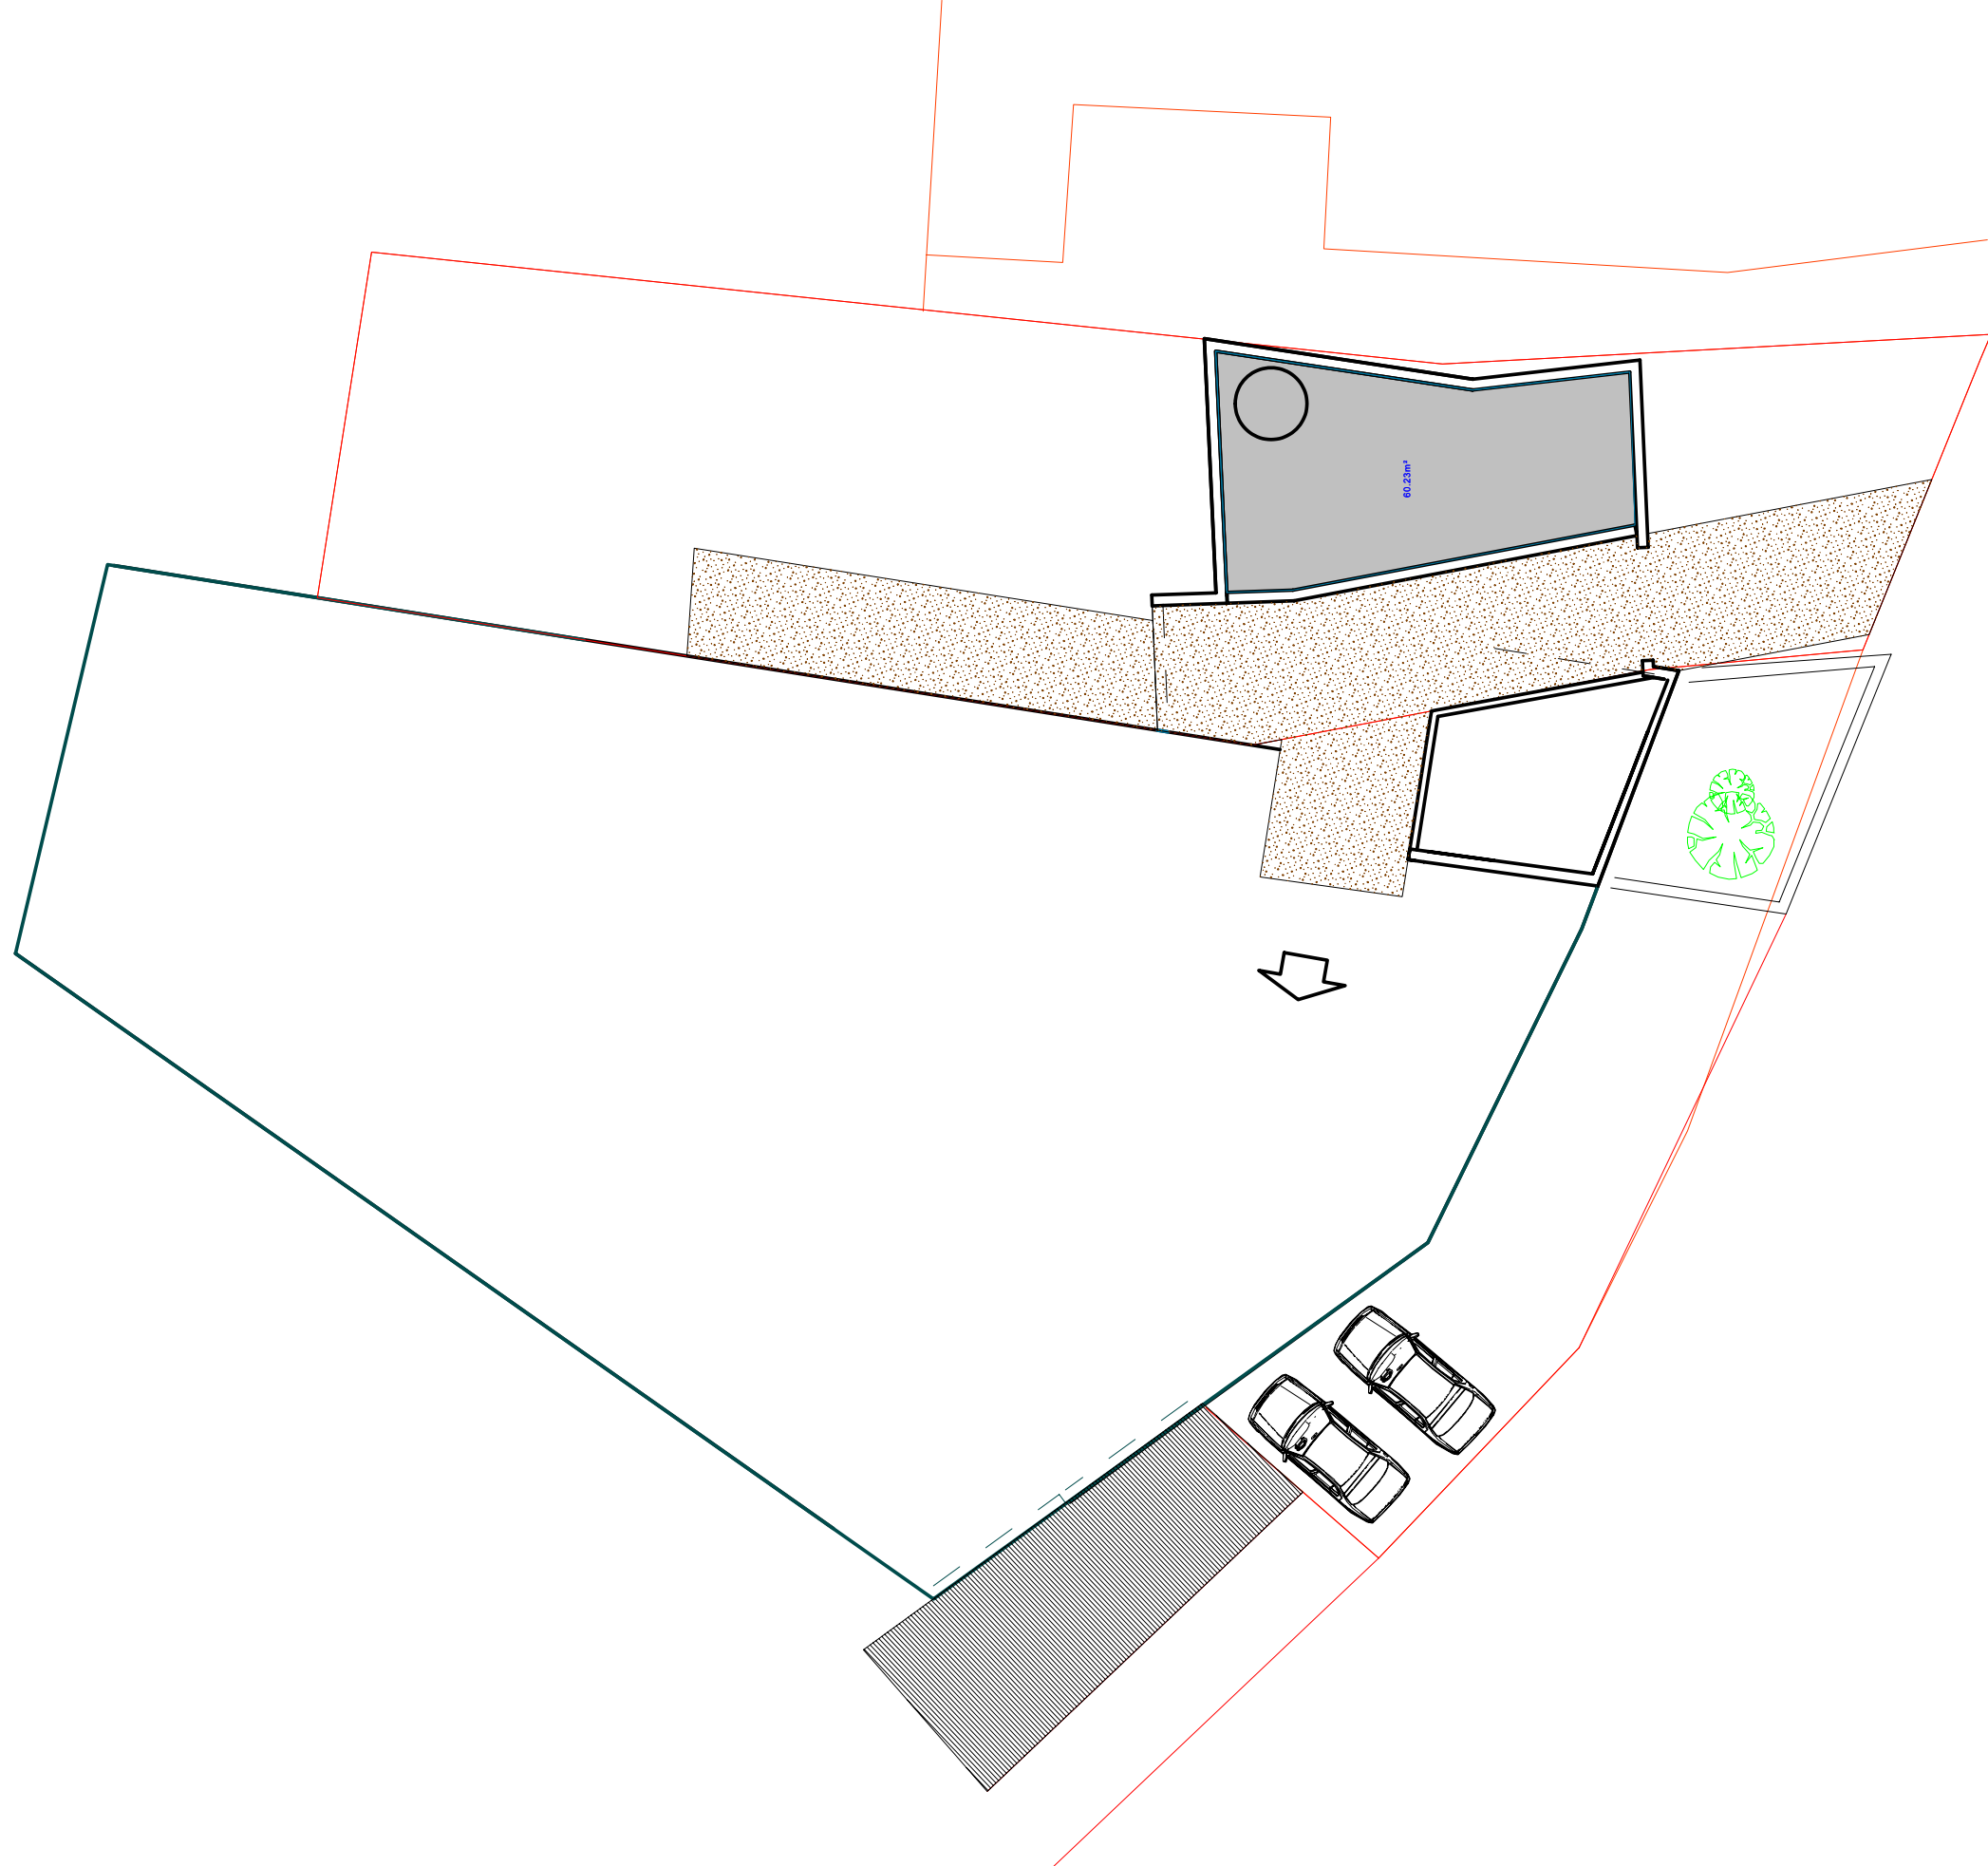


01.06.11

PEO


plan niveau route

ech: 1/200

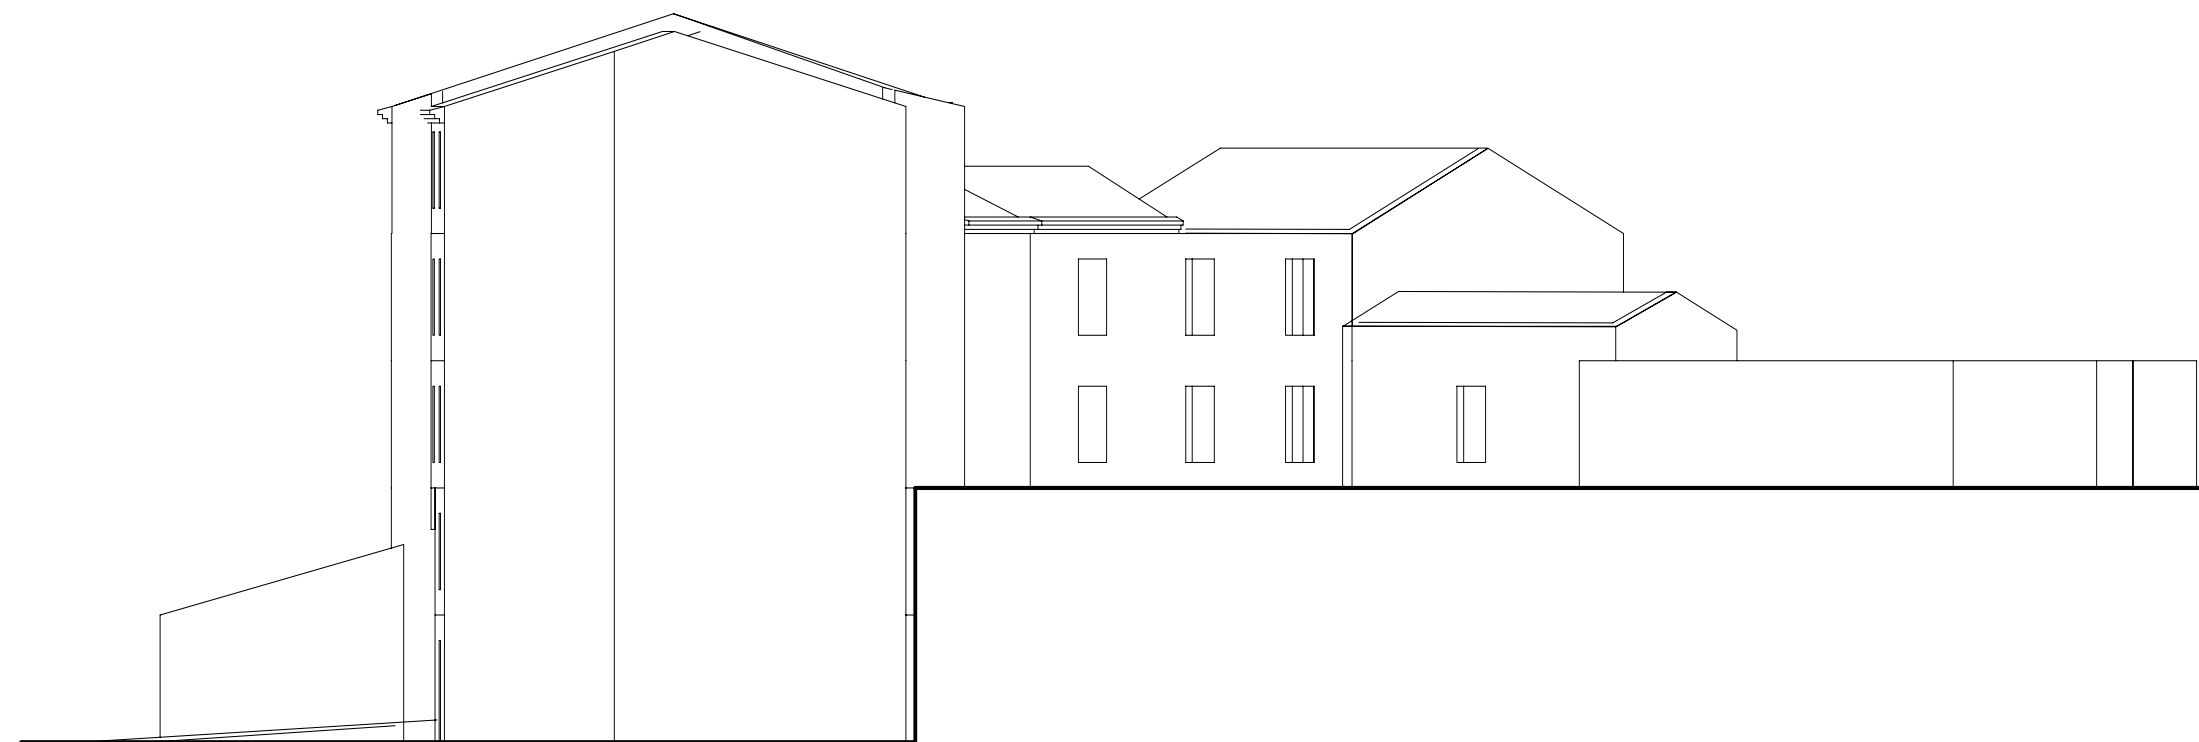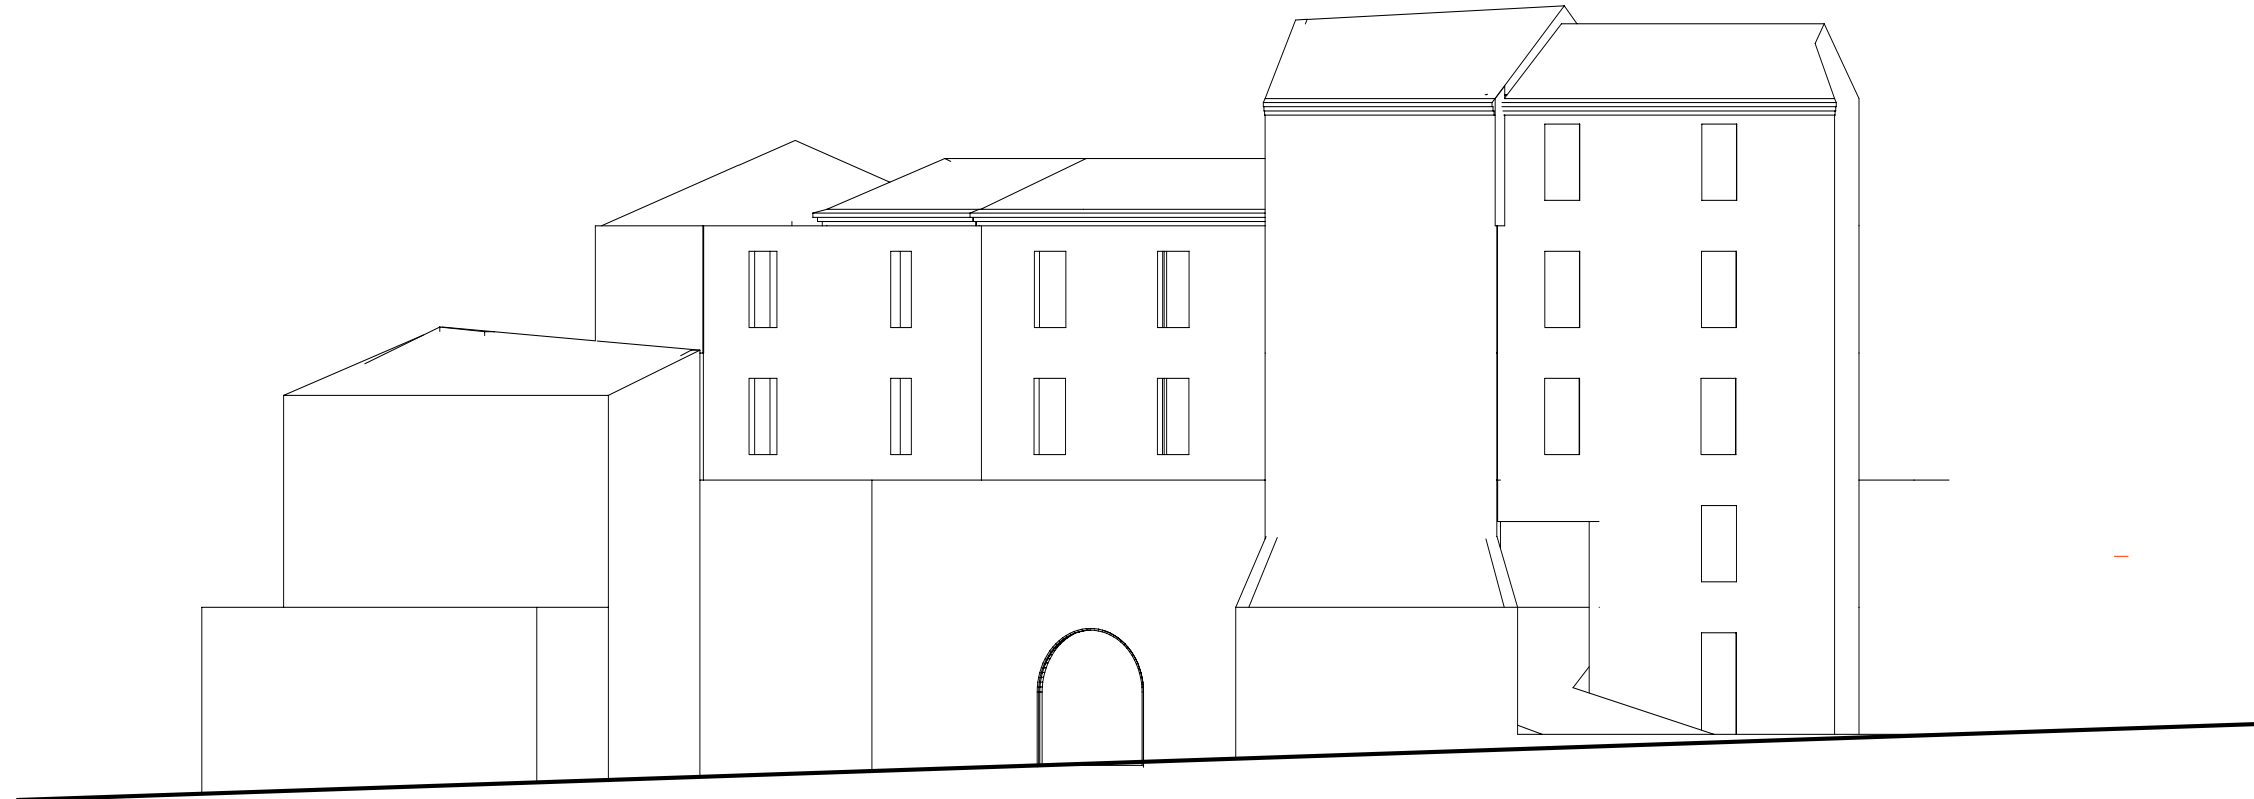

01.06.11	PEO	facade sud et est	ech:	1/200	
----------	-----	-------------------	------	-------	--

—

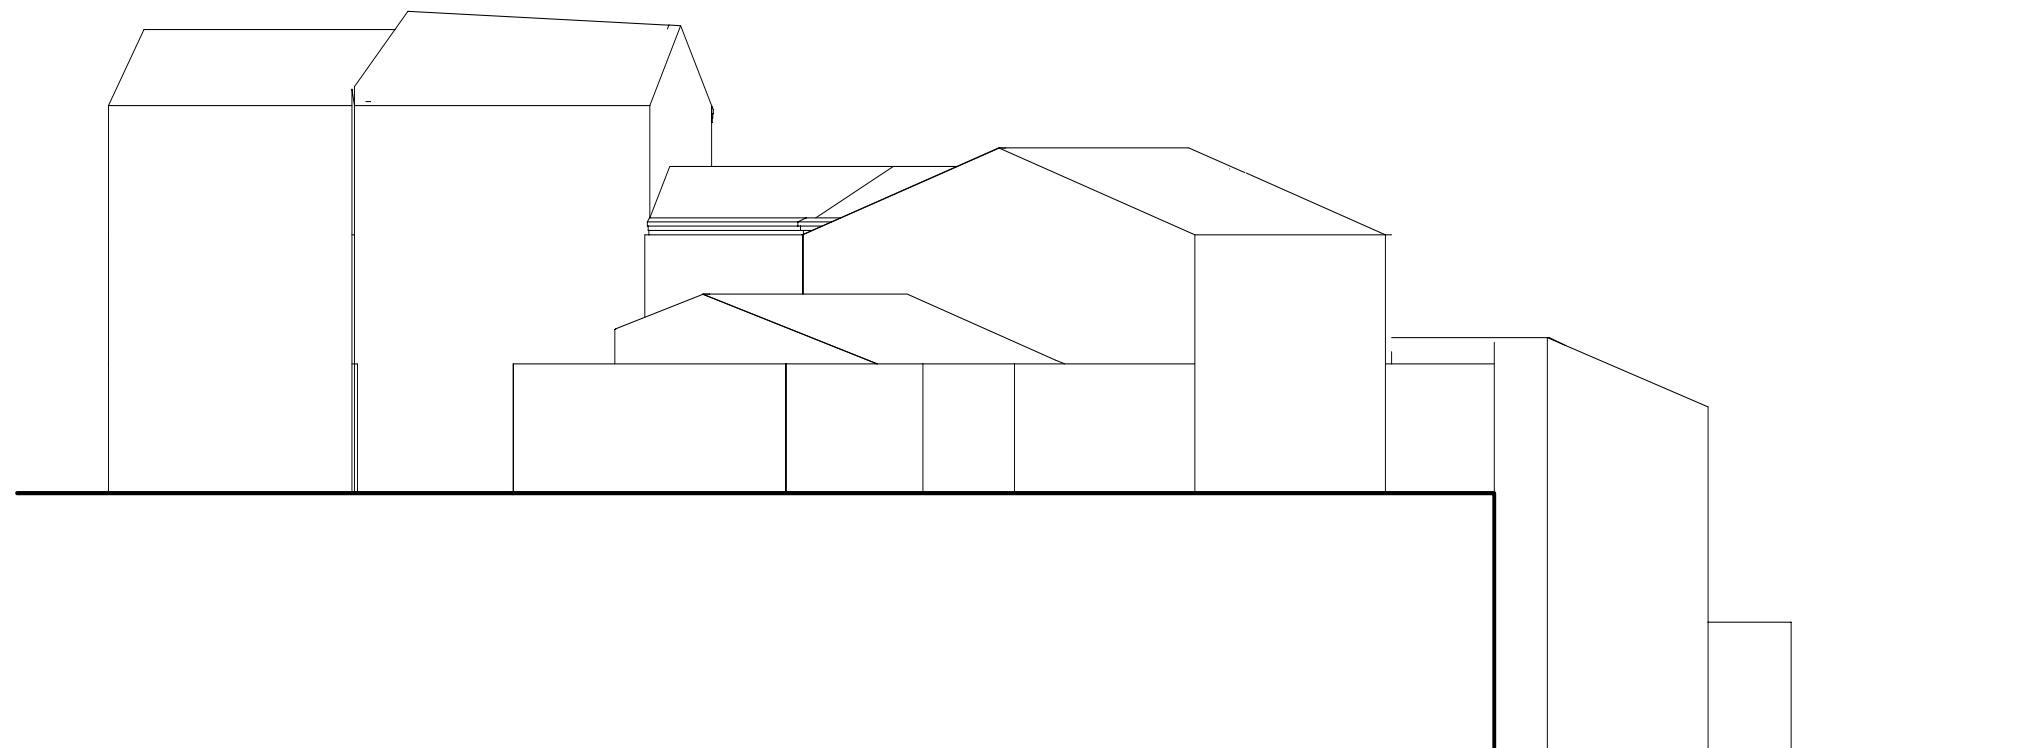

01.06.11

PEO

facade nord et ouest

ech: 1/200

N° surface				
niveau route + garage				
	LC	120,46		local commercial en duplex
rdc	1	48,38		T2
	2	62,03		T2
	3	75,49		T3
	4	86,27		T3 DUPLEX
	5	55,97		T2
	6	44,29		T2
			372,43	
n1	8	83,31		T3
	9	49,84		T2
	10	47,41		T2
	11	83,69		T4
	12	82,26		T3
			346,51	
n2	13	83,31		T3
	14	49,84		T2
			133,15	
972,55				

