



05.10.15

SARL JOEL MART ARCHITECTE

Gerant :Joel MART architecte DPLG


9 rue du cherche Midi



75006 PARIS

Ordre des architectes Ile de France n° 0002194

SIRET :45374943400016

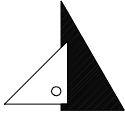

OPERATION	Modification d’une maison d’habitation La Ferrade 84750 SAINT MARTIN DE CASTILLON
MAITRE D’OUVRAGE	SCI le petit paradis : gerant : Mr Gerard MATHERON La Ferrade 84750 SAINT MARTIN DE CASTILLON
	ETAT EXISTANT
	SARL JOEL MART ARCHITECTE gerant : Joel MART Architecte DPLG 9 rue du Cherche Midi 75006 PARIS 392 rue des bassins 84400 APT 4 rue paul Roussel 83990 SAINT TROPEZ fax 09 74 76 41 59 mobile: 06 88 23 45 47 e mail: martjoel@yahoo.fr www.joel-mart-architecte.net
	PROTECTION DES DROITS D'AUTEUR:Toute reproduction meme partielle des plans,documents techniques,pieces ecrites de l'architecte est interdite.Une copie ou reproduction par quelque procede que ce soit-photographie,microfilm, bande magnetique,disque ou autre ,constitue uen contrefa on passible des peines prevues par la loi n° 57298 du 11 mars 1957

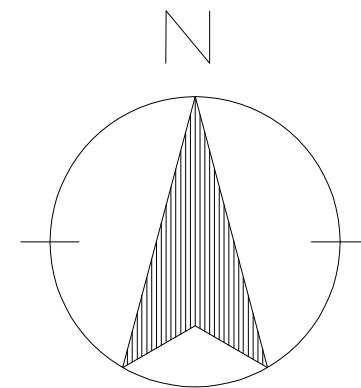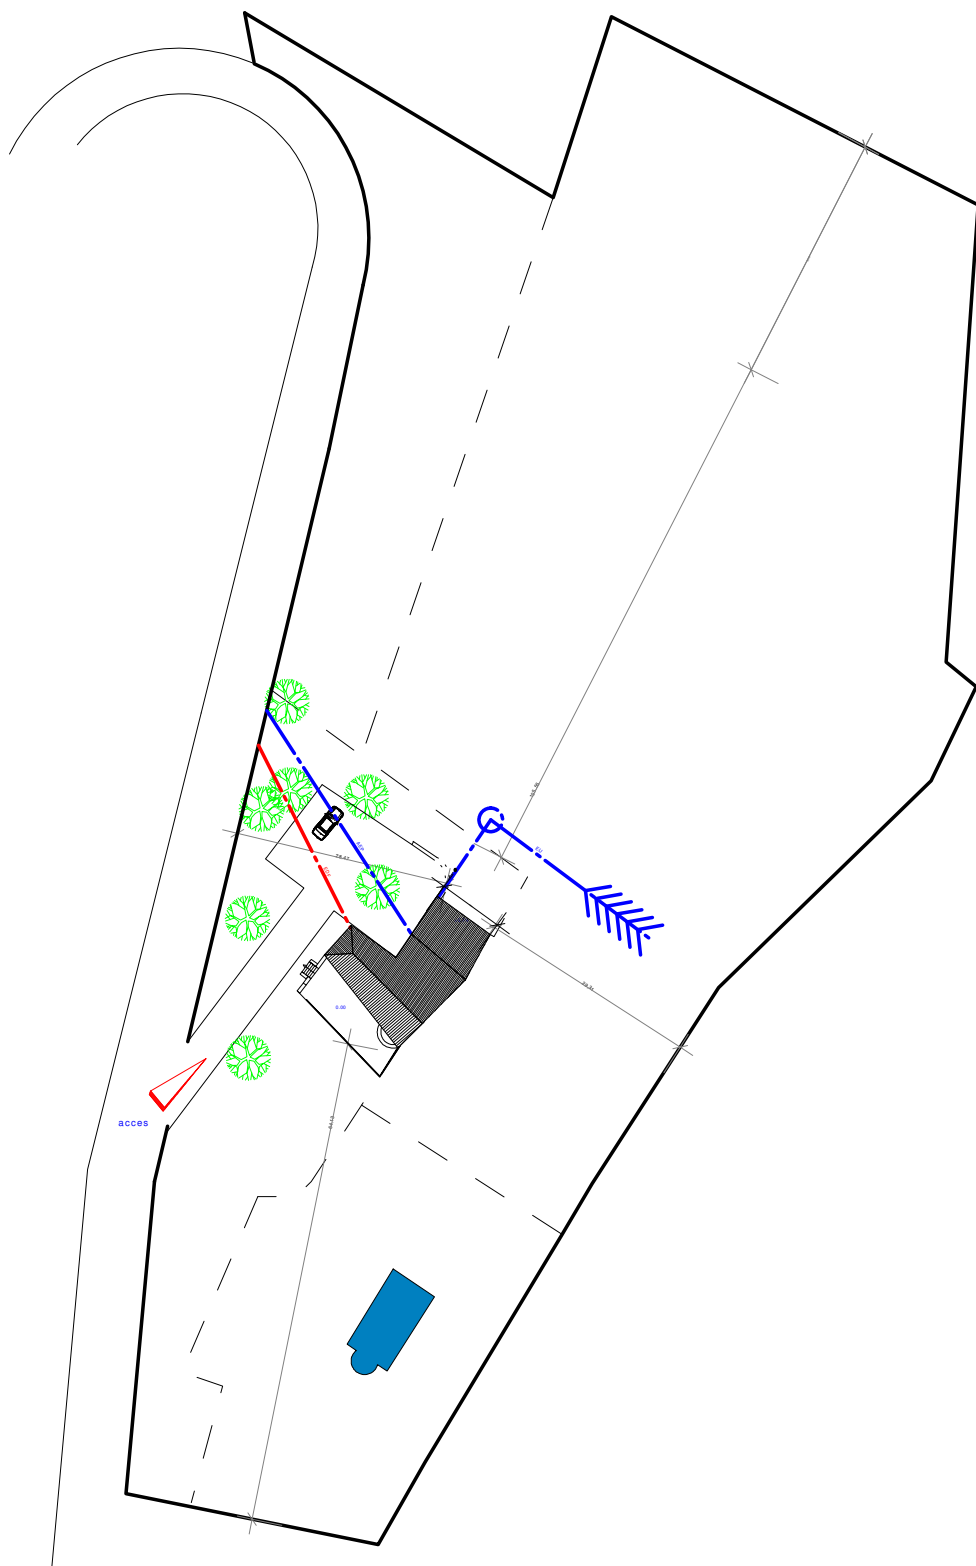


05.10.15

PCMI 2


plan masse

ech: 1/1000

SARL JOEL MART ARCHITECTE
Gerant: Joel MART architecte DPLG
9 rue du charrepe Midi
75008 PARIS
Ordre des architectes Ile de France n° 0002194
SIRET: 45374643400016

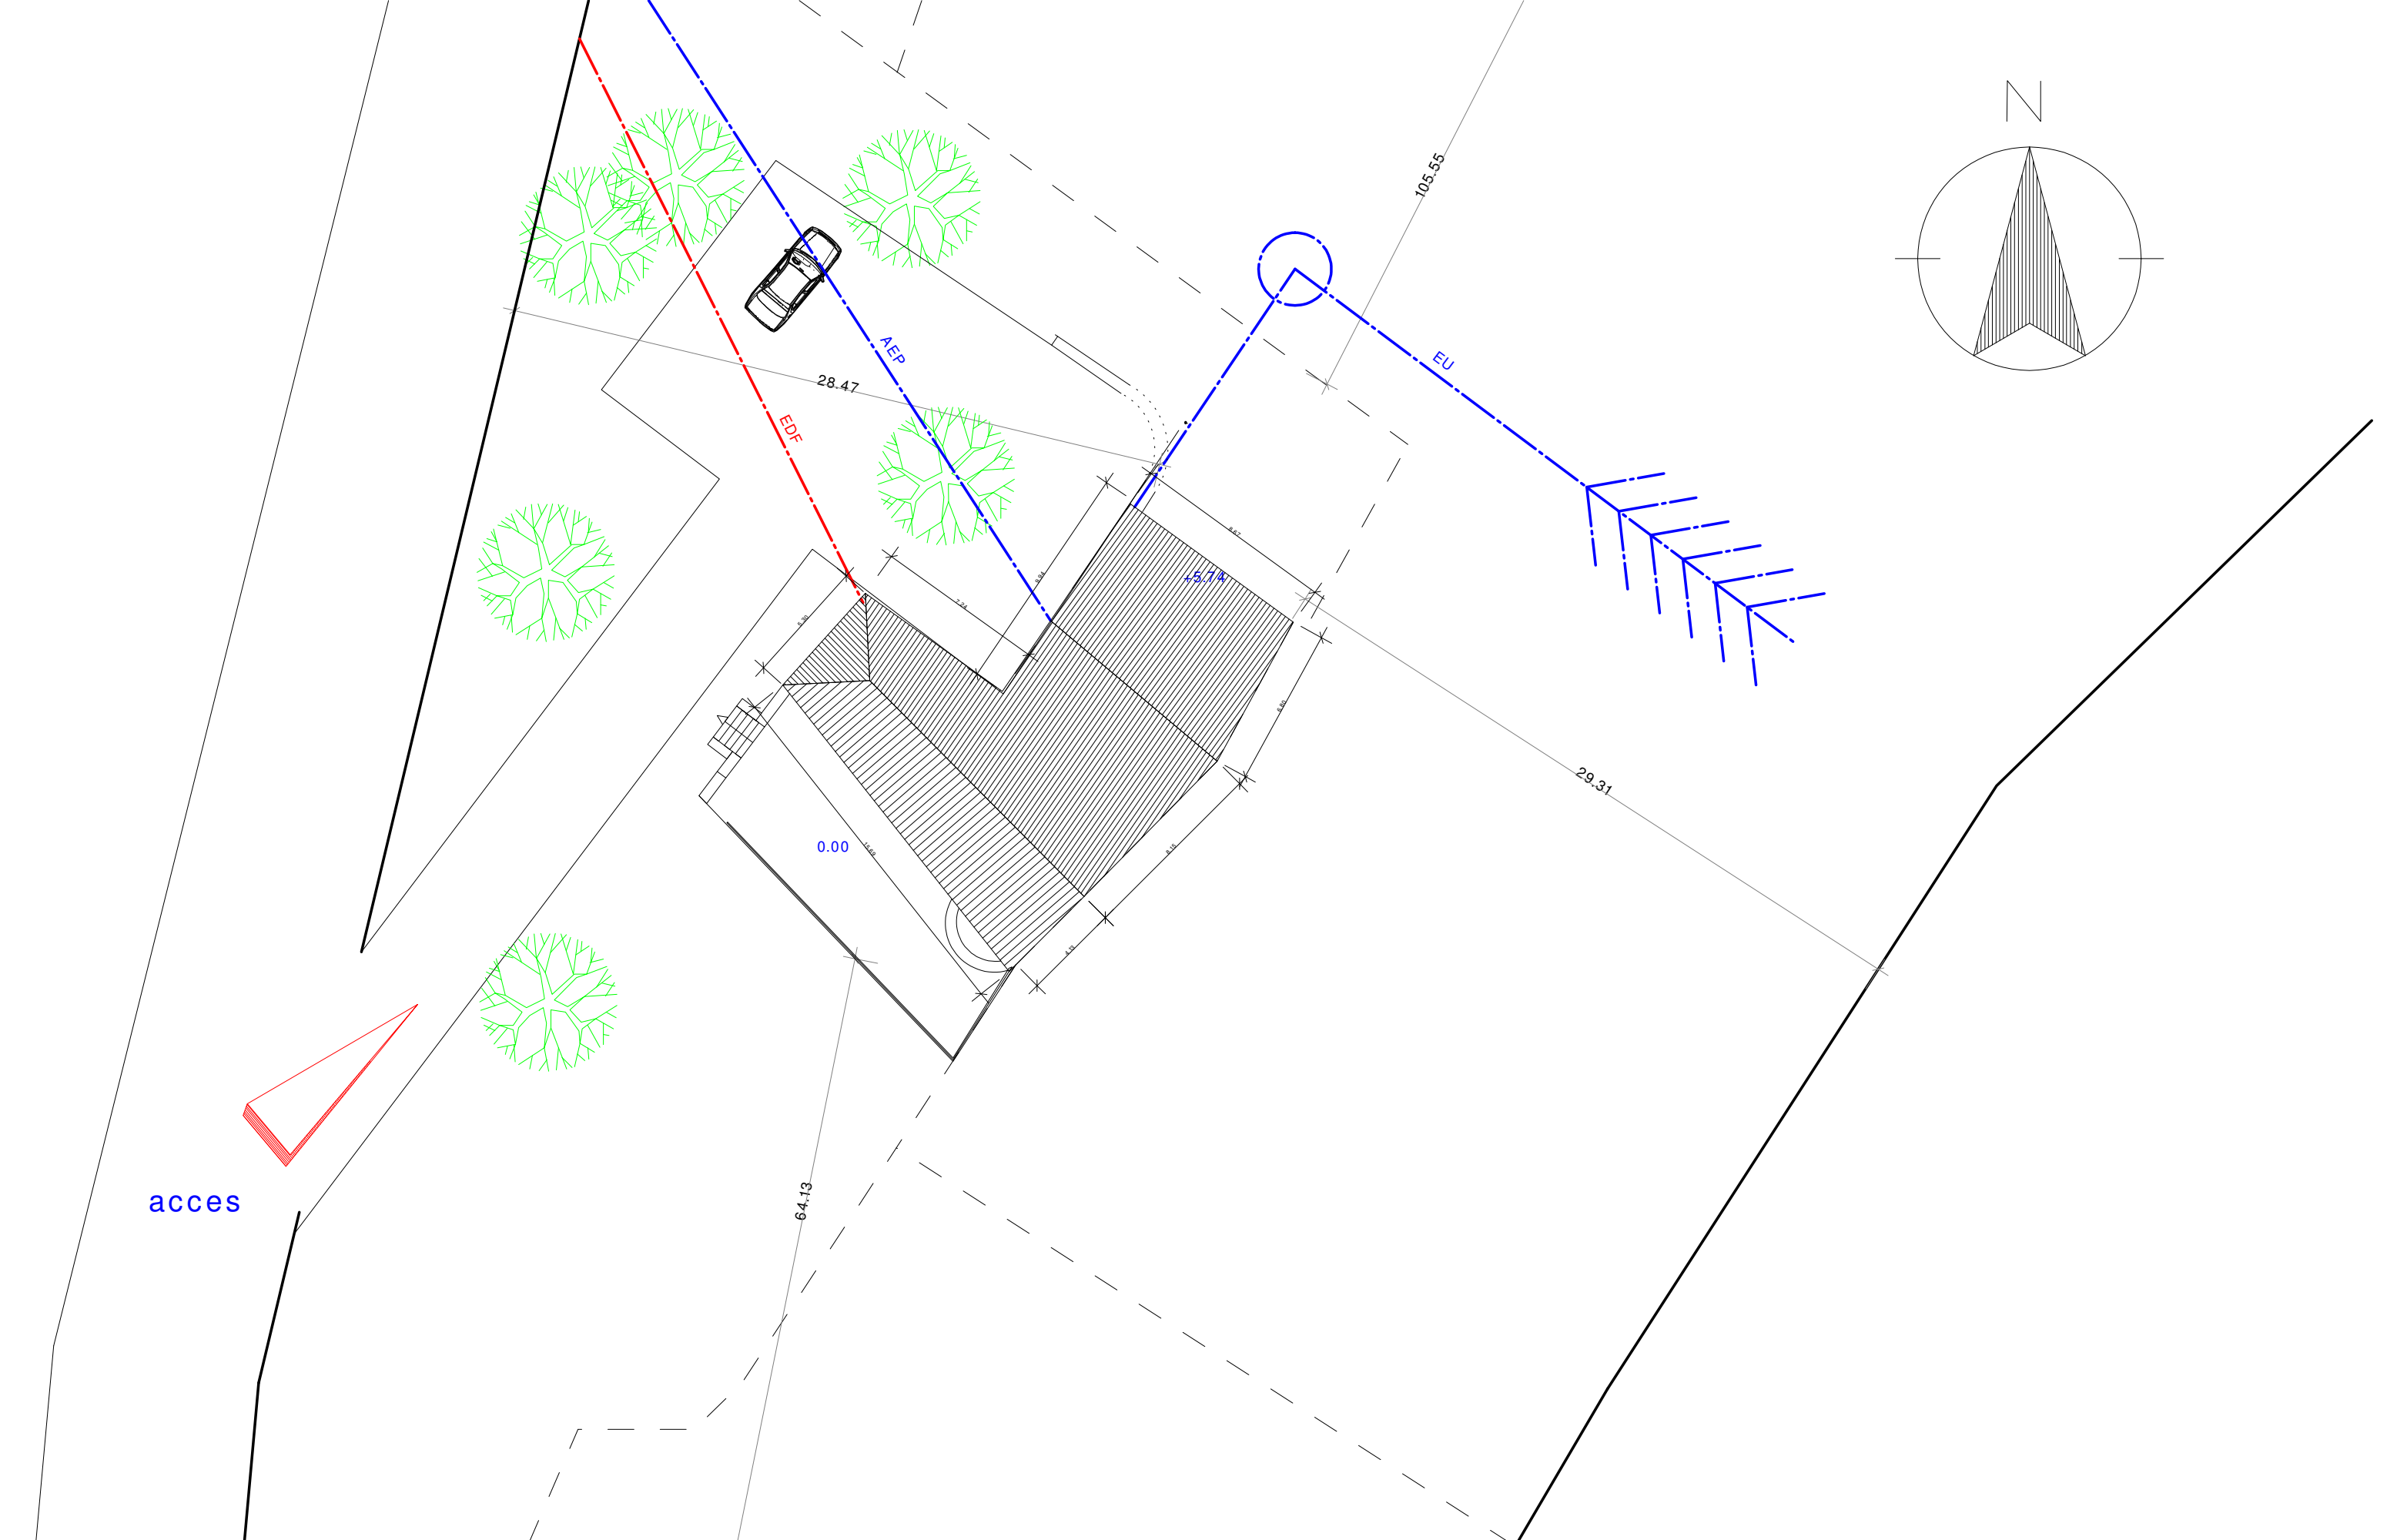

SIRET : 45374943400016

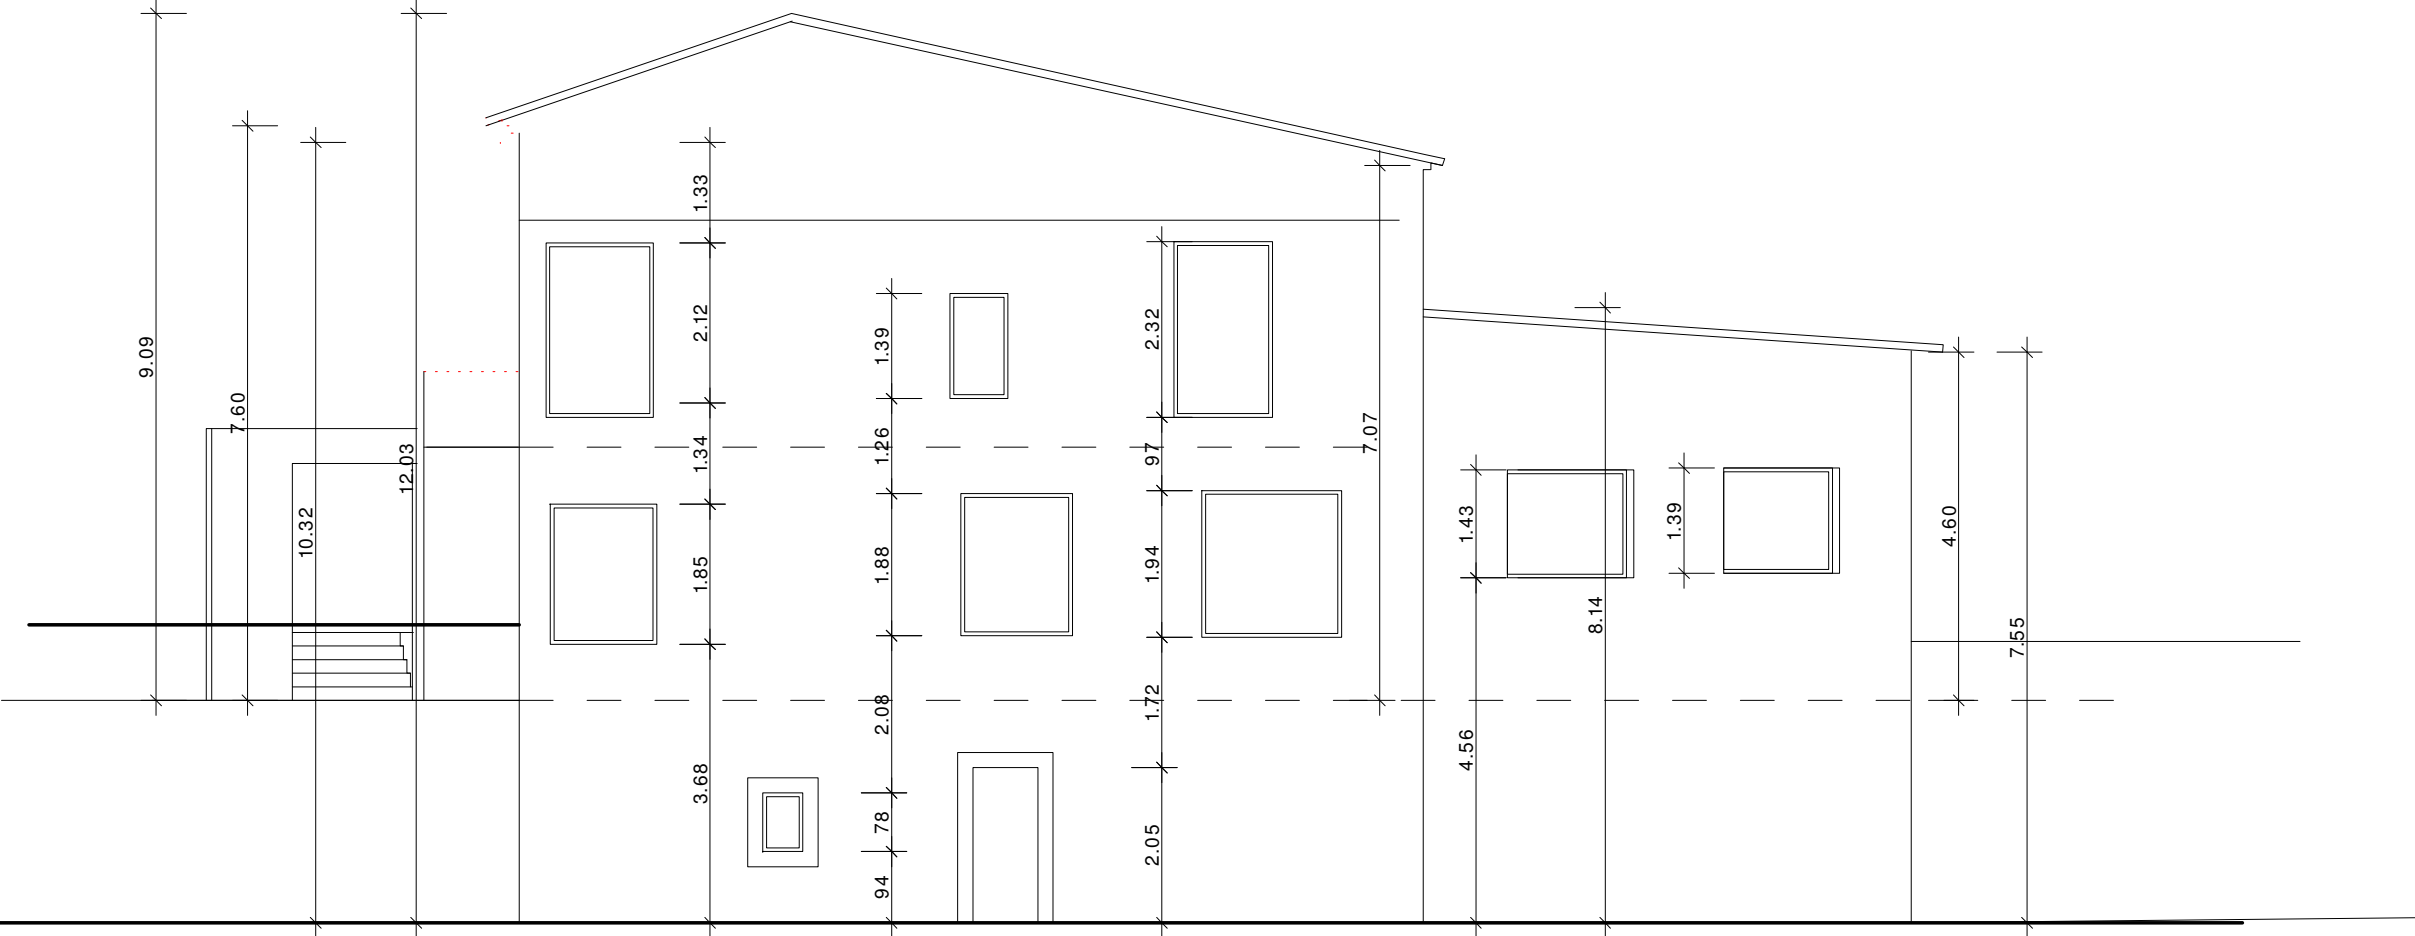

05.10.15


PCMI 5

facade 1

ech: 1/100

SARL JOEL MART ARCHITECTE
Gerant: Joel MART architecte DPLG
9 rue du charrepe Midi
75008 PARIS
Ordre des architectes Ile de France n° 0002194
SIRET: 45374943400016



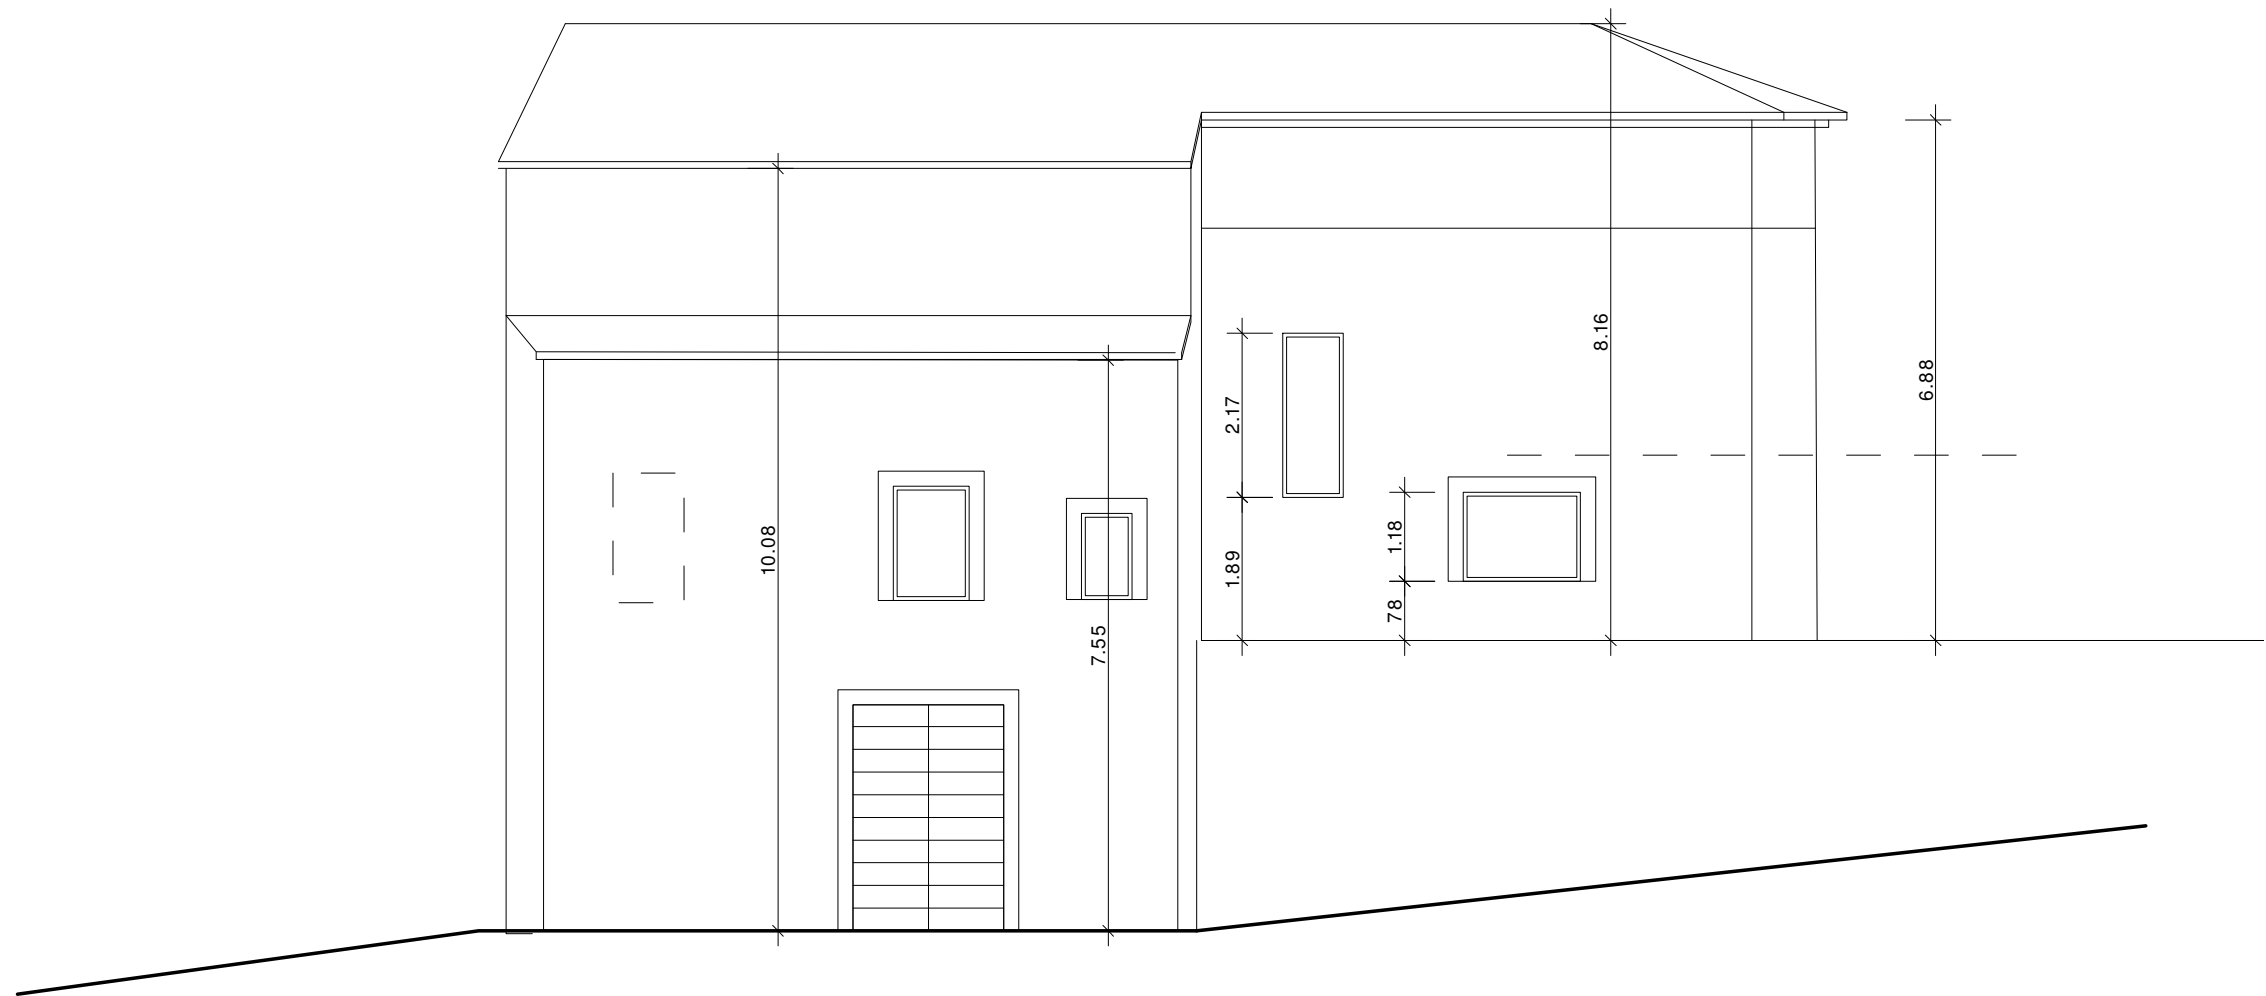


05.10.15

PCMI 5

facade 2

ech: 1/100

SARL JOEL MART ARCHITECTE
Gerant: Joel MART architecte DPLG
9 rue du chene Midi
75008 PARIS
Ordre des architectes Ile de France n° 0002194
SIRET: 45374643400016

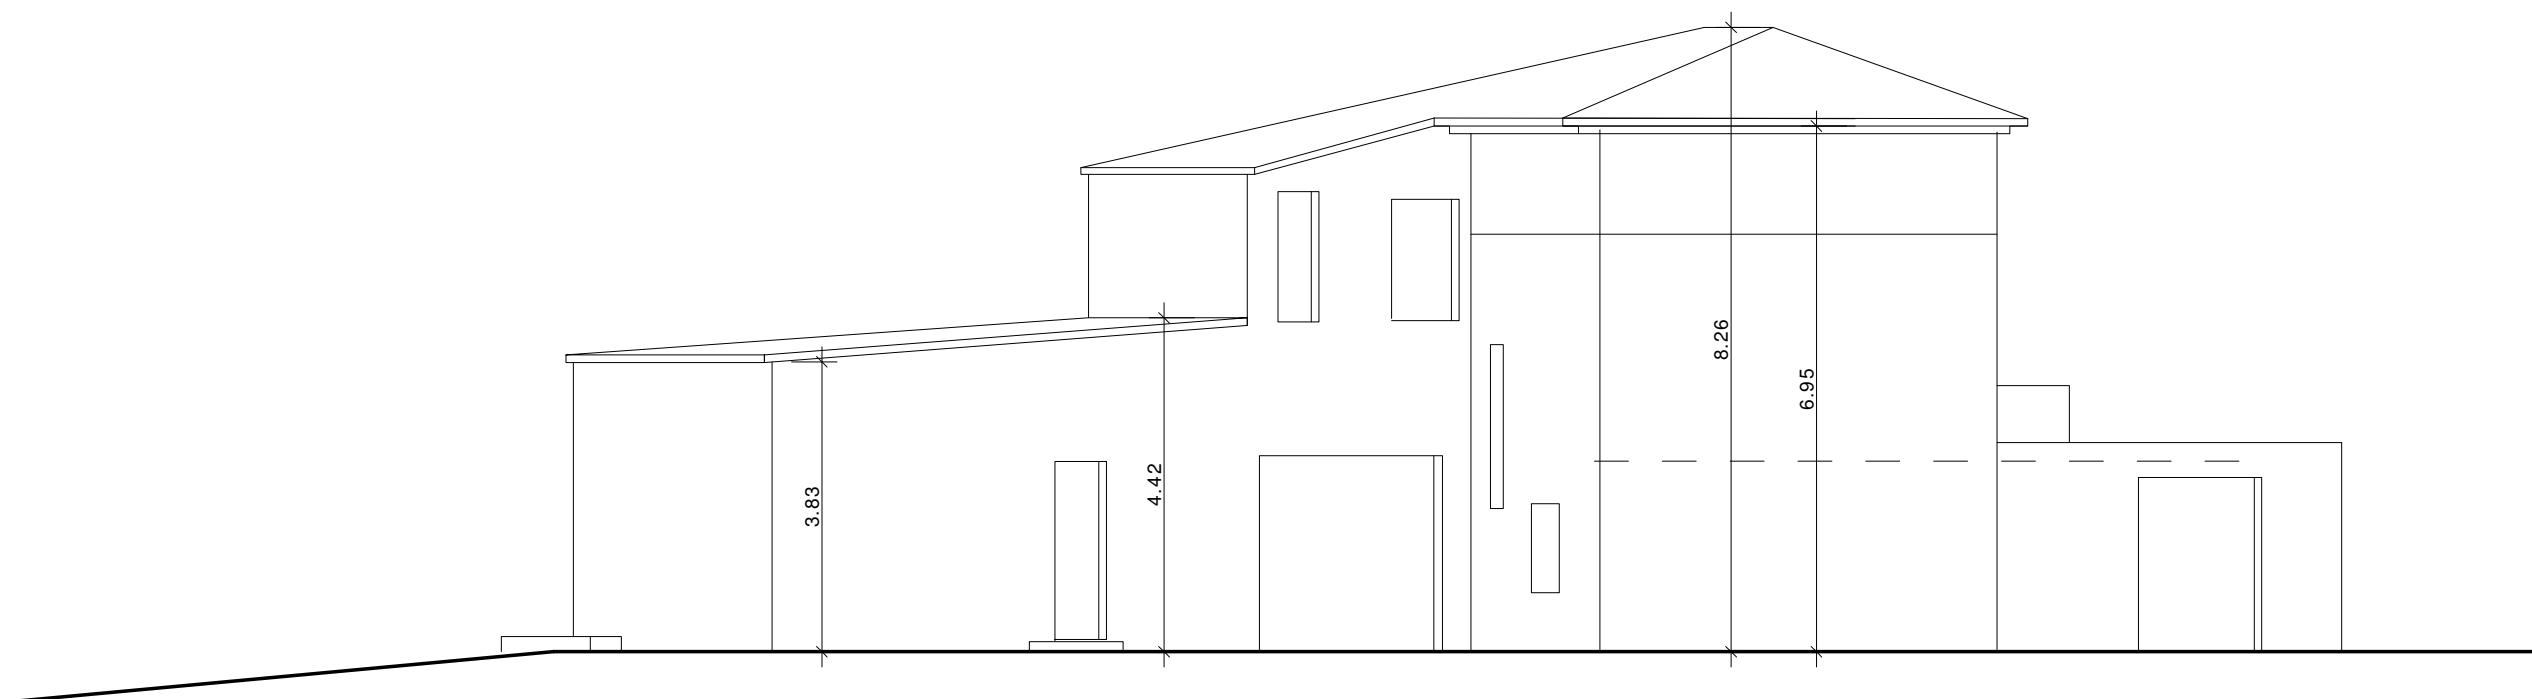


05.10.15

PCMI 5

facade 3

ech: 1/100

SARL JOEL MART ARCHITECTE
Gerant: Joel MART architecte DPLG
9 rue du cherche Midi
75008 PARIS
Ordre des architectes Ile de France n° 0002194
SIRET: 45374943400016

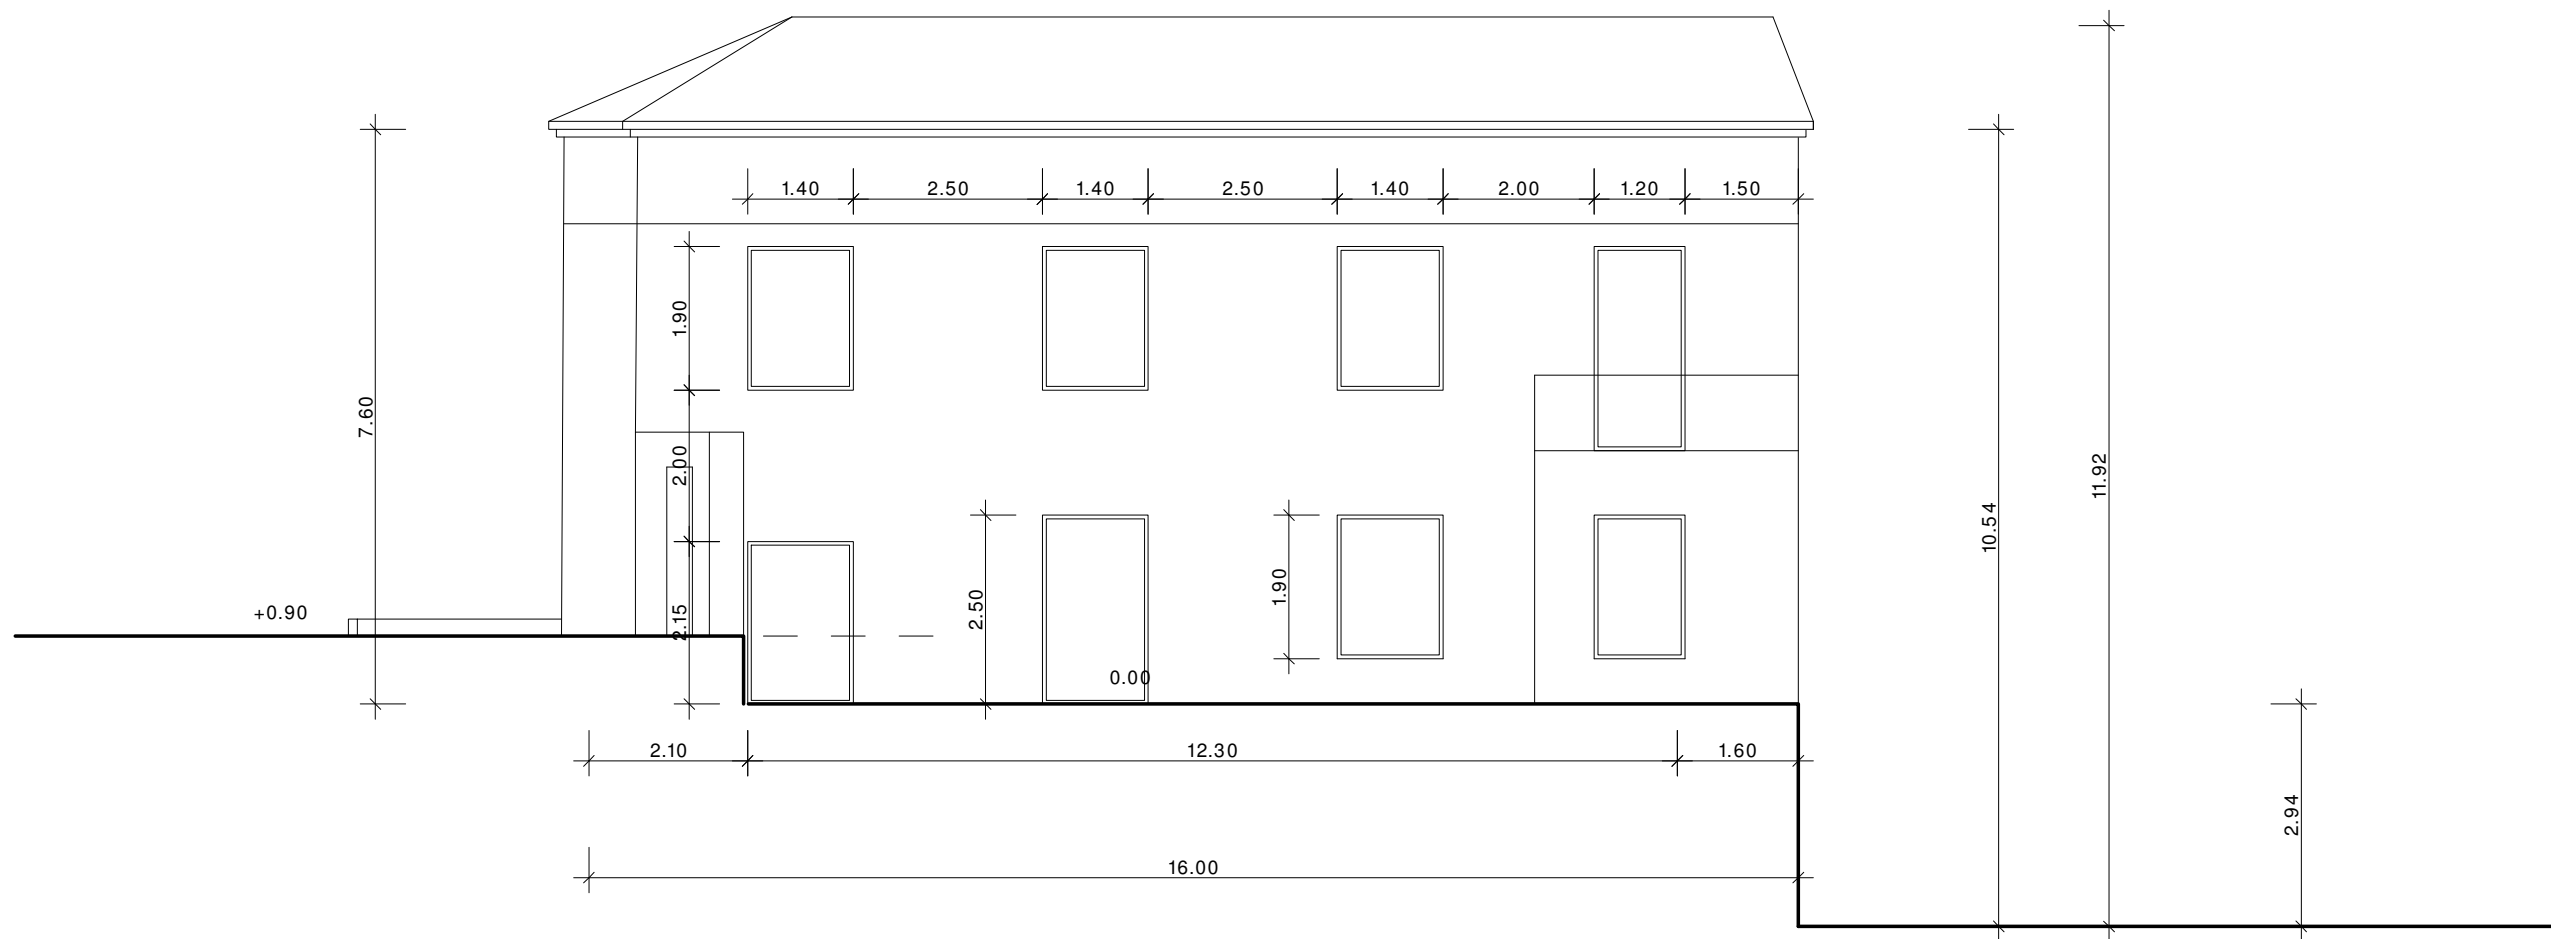


05.10.15

PCMI 5

facade 4

ech: 1/100

SARL JOEL MART ARCHITECTE
Gerant: Joel MART architecte DPLG
9 rue du cherche Midi
75008 PARIS
Ordre des architectes Ile de France n° 0002194
SIRET: 45374643400016

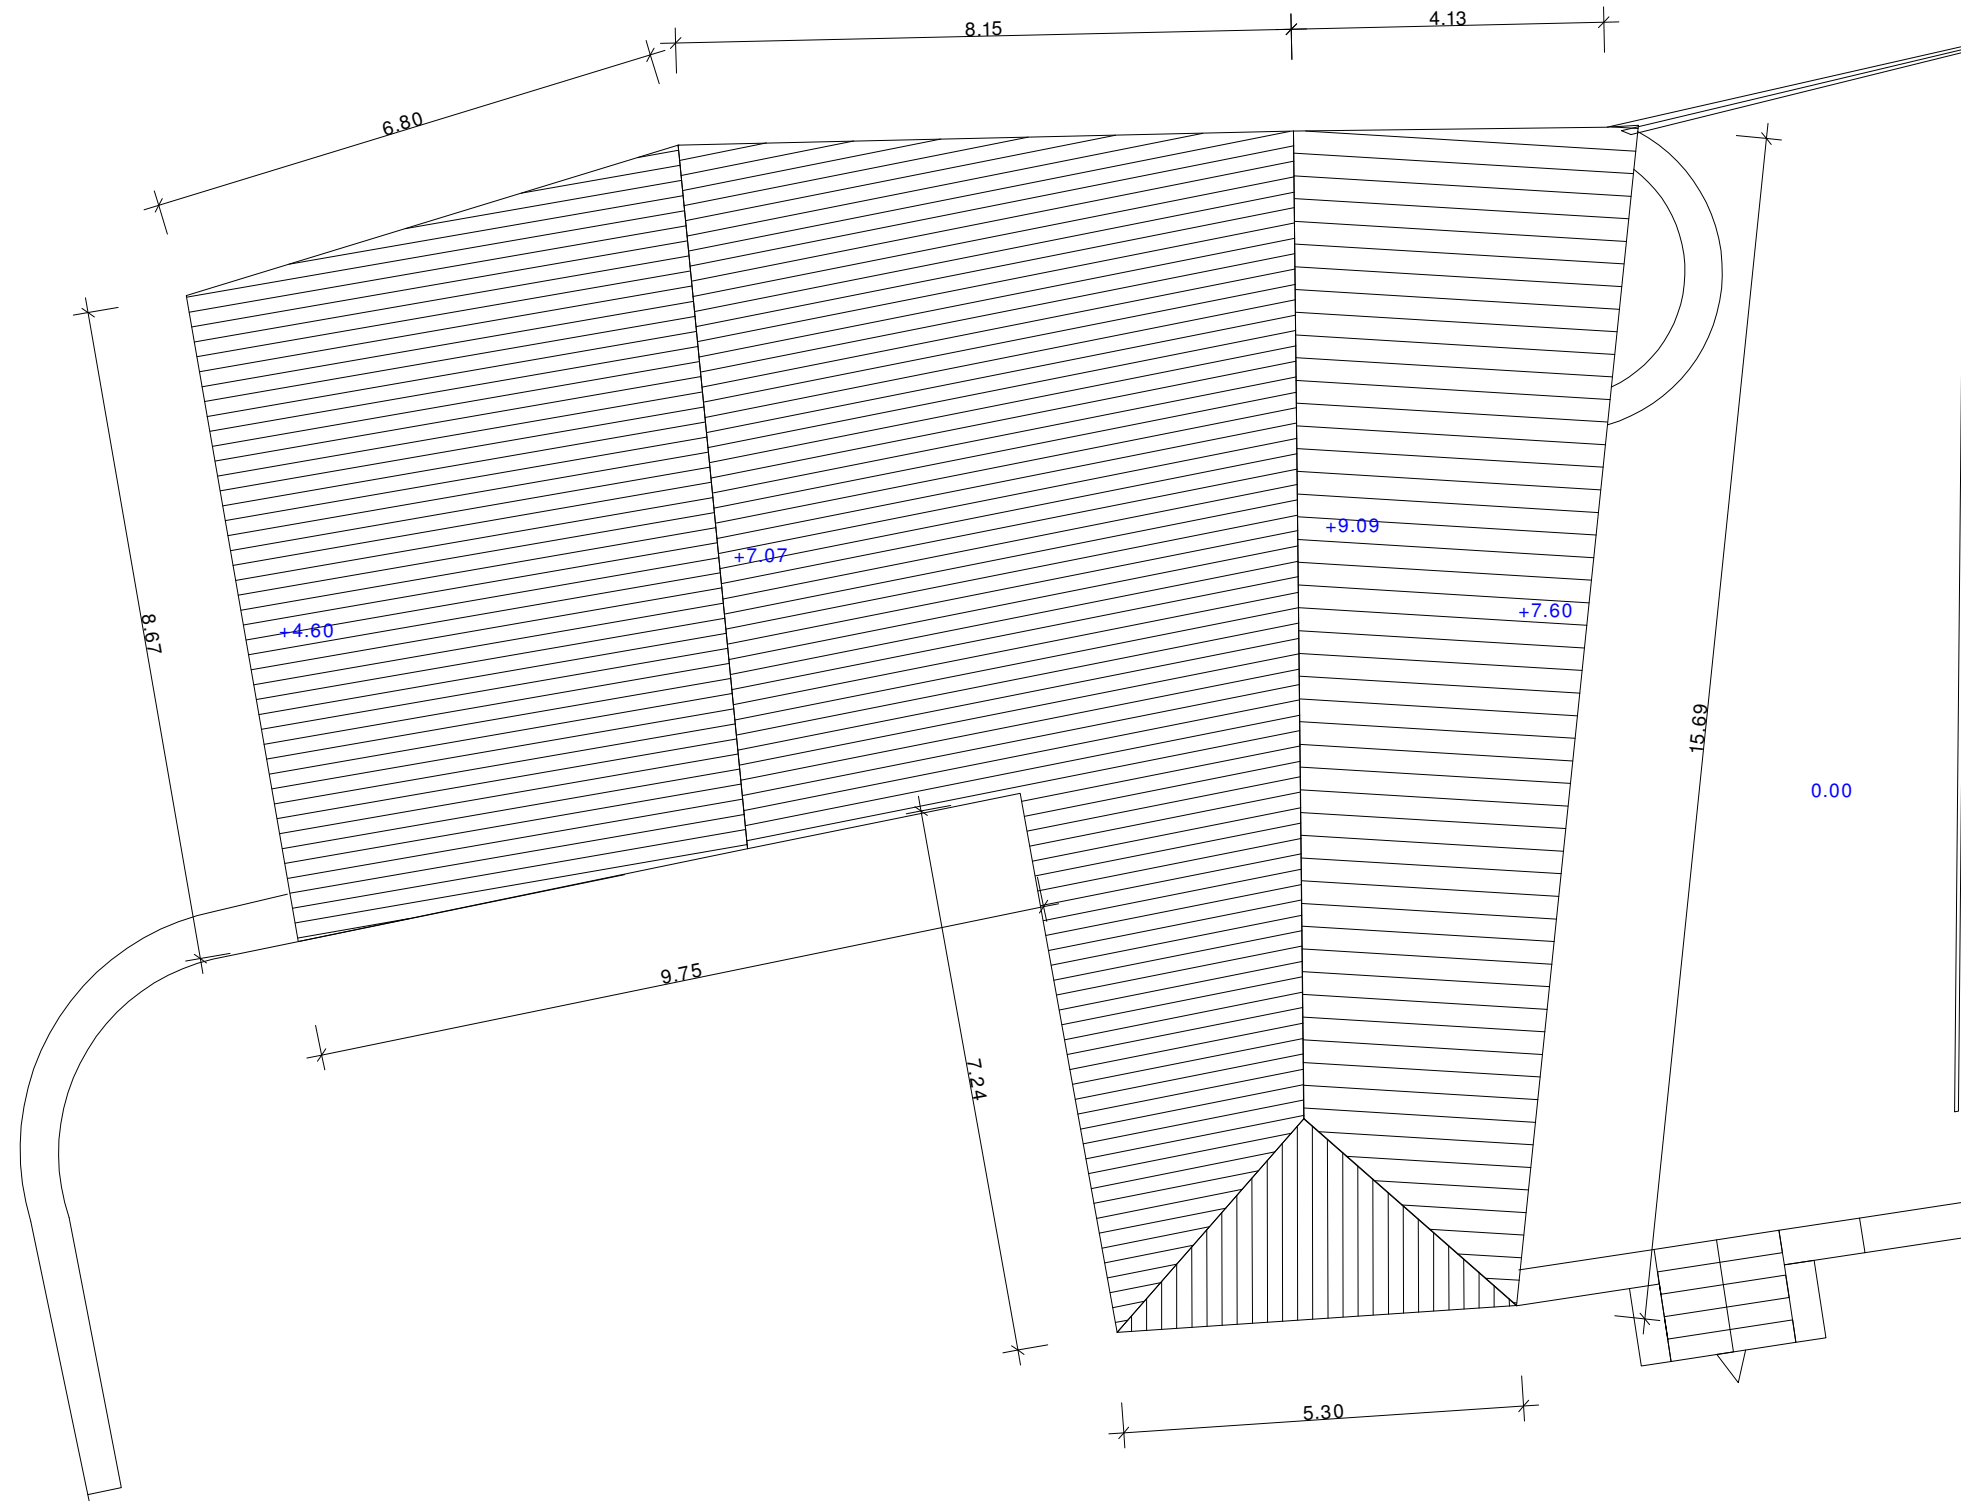

05.10.15


PCMI 5

plan toitures

ech: 1/100

SARL JOEL MART ARCHITECTE
Gerant: Joel MART architecte DPLG
9 rue du chene Midi
75008 PARIS
Ordre des architectes Ile de France n° 0002194
SIRET: 45374543400016



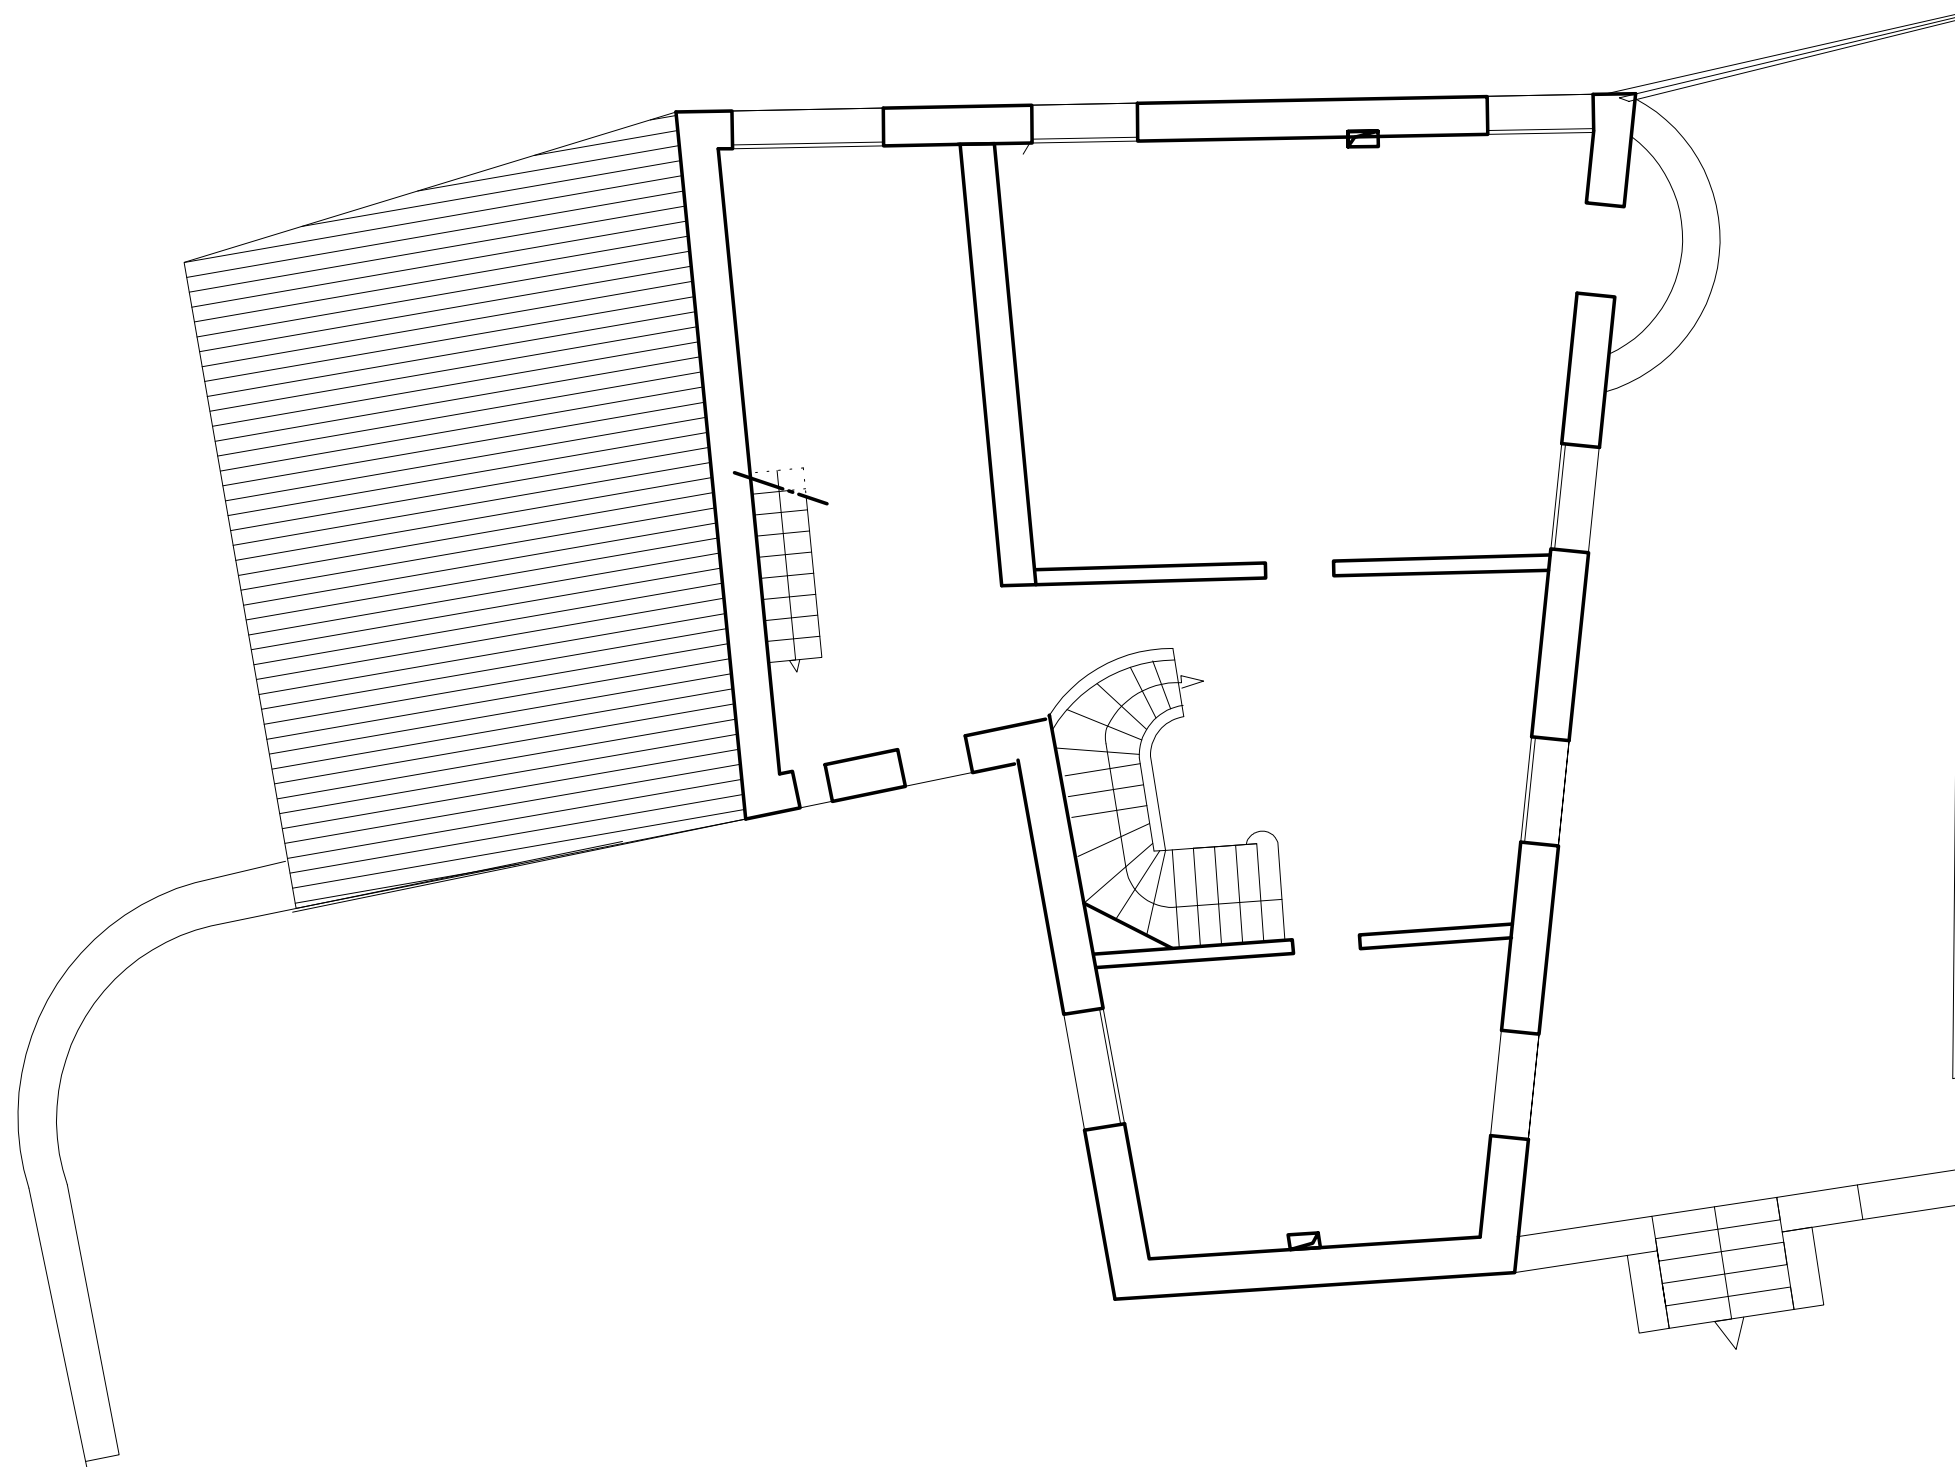


05.10.15

annexe

plan etage

ech: 1/100

SARL JOEL MART ARCHITECTE
Gerant: Joel MART architecte DPLG
9 rue du charre-Midi
75008 PARIS
Ordre des architectes Ile de France n° 0002194
SIRET: 45374643400016

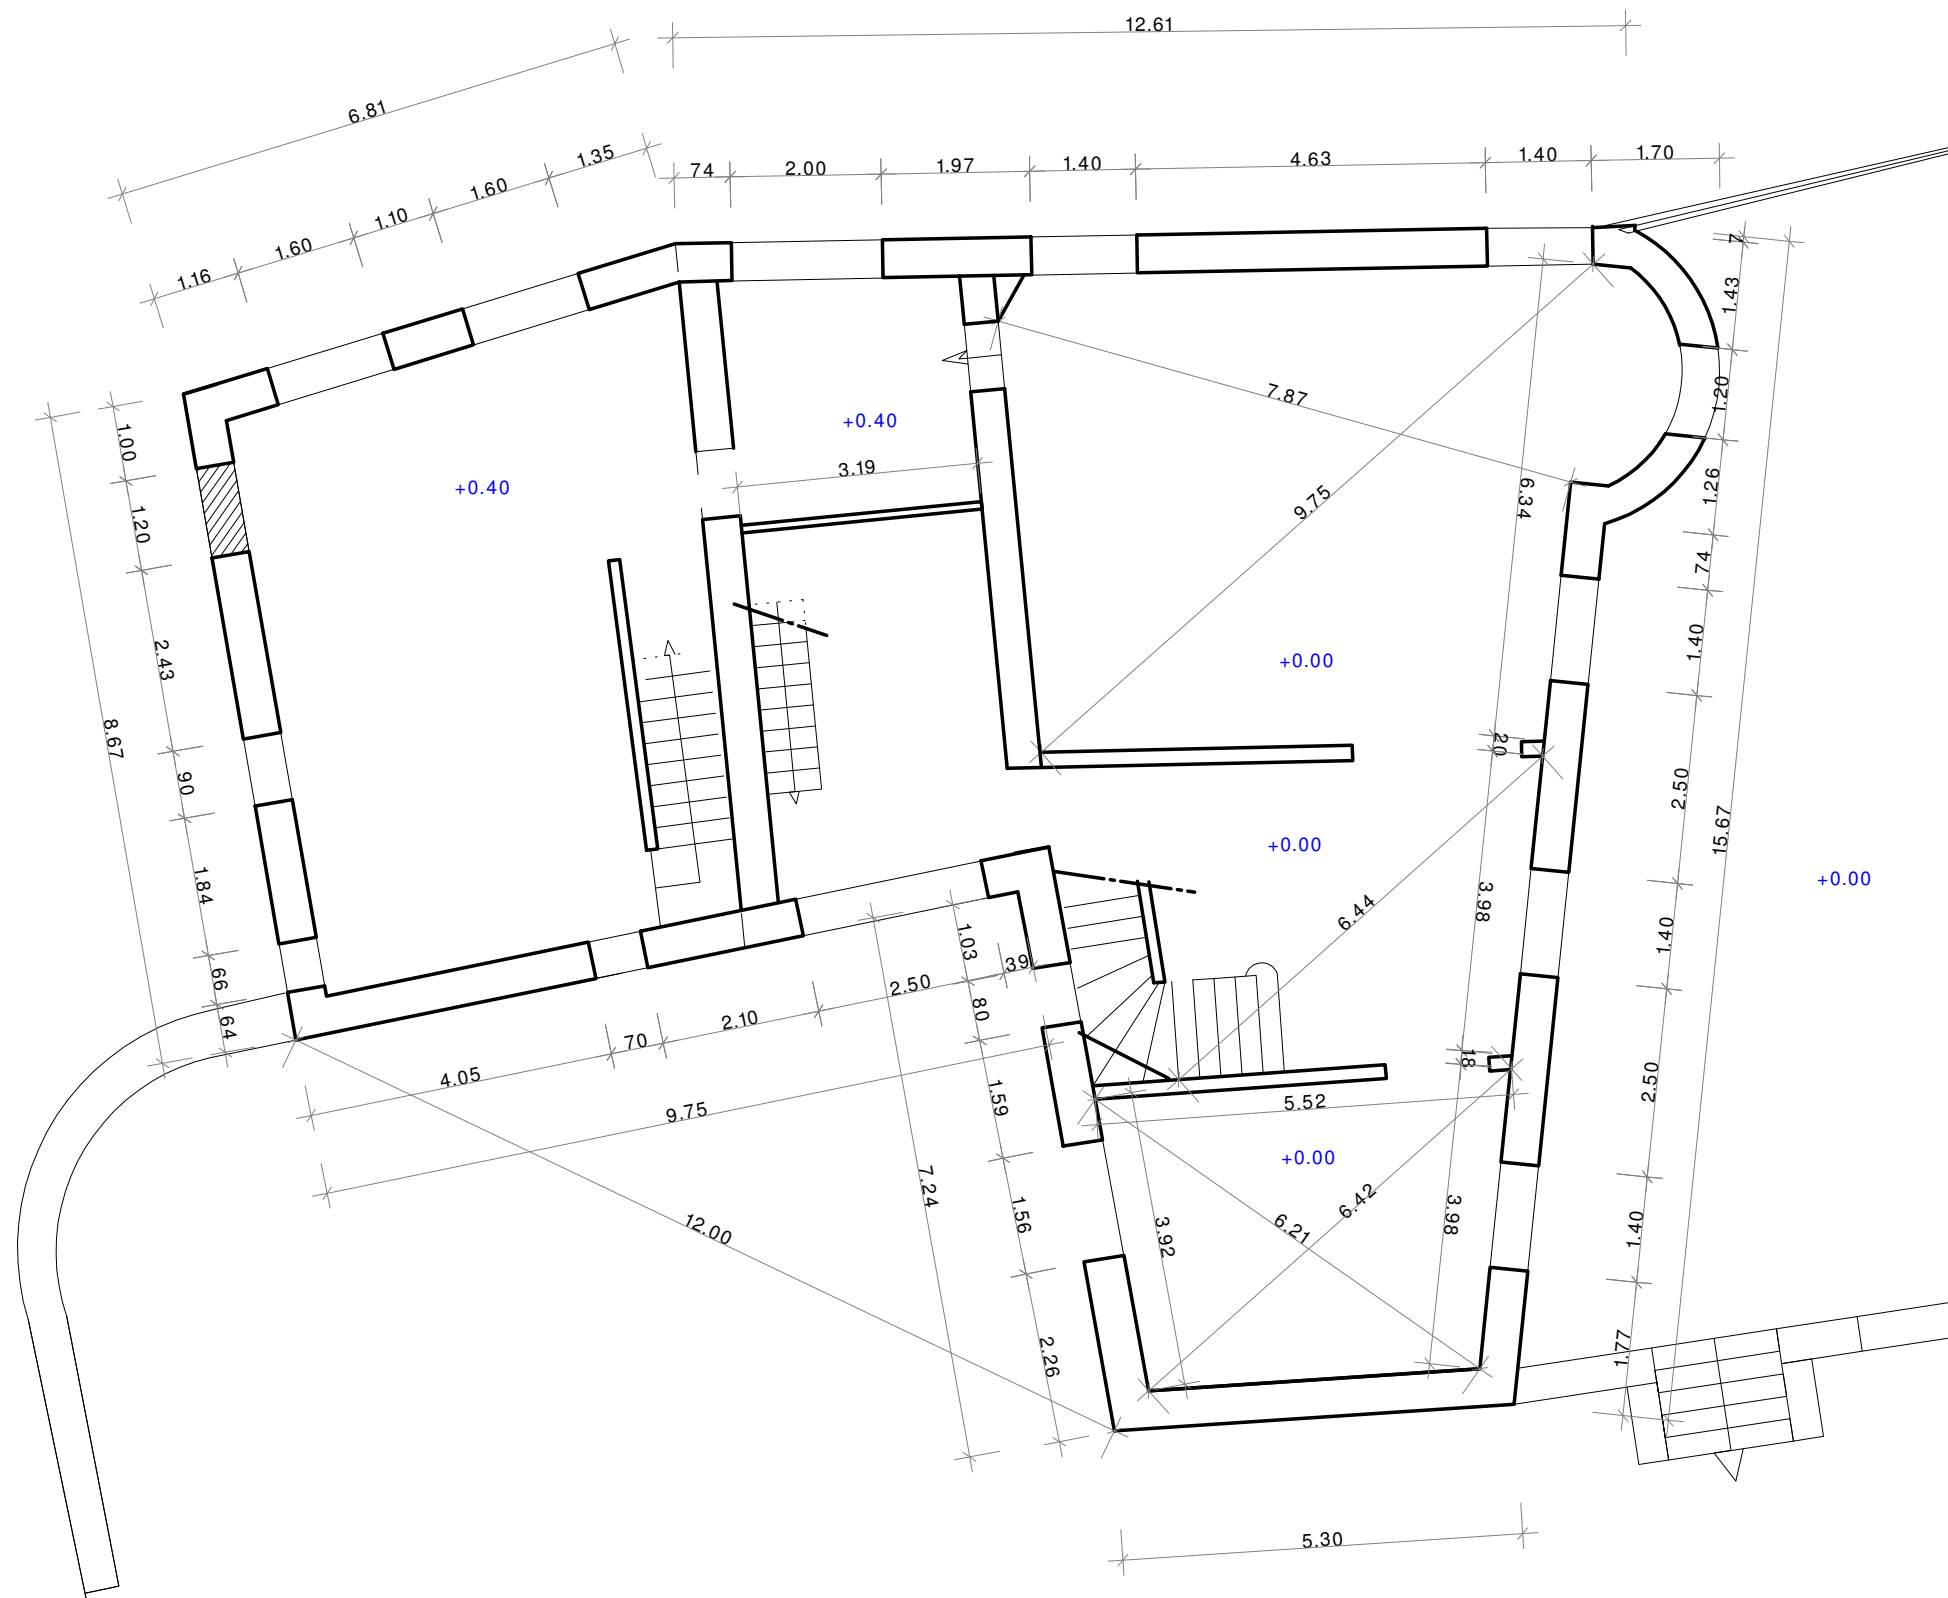


05.10.15


annexe

plan etage

ech: 1/100

SARL JOEL MART ARCHITECTE
Gerant: Joel MART architecte DPLG
9 rue du cherche Midi
75008 PARIS
Ordre des architectes Ile de France n° 0002194
SIRET: 45374643400016

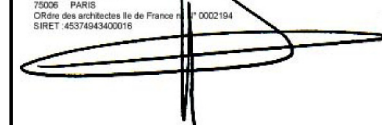

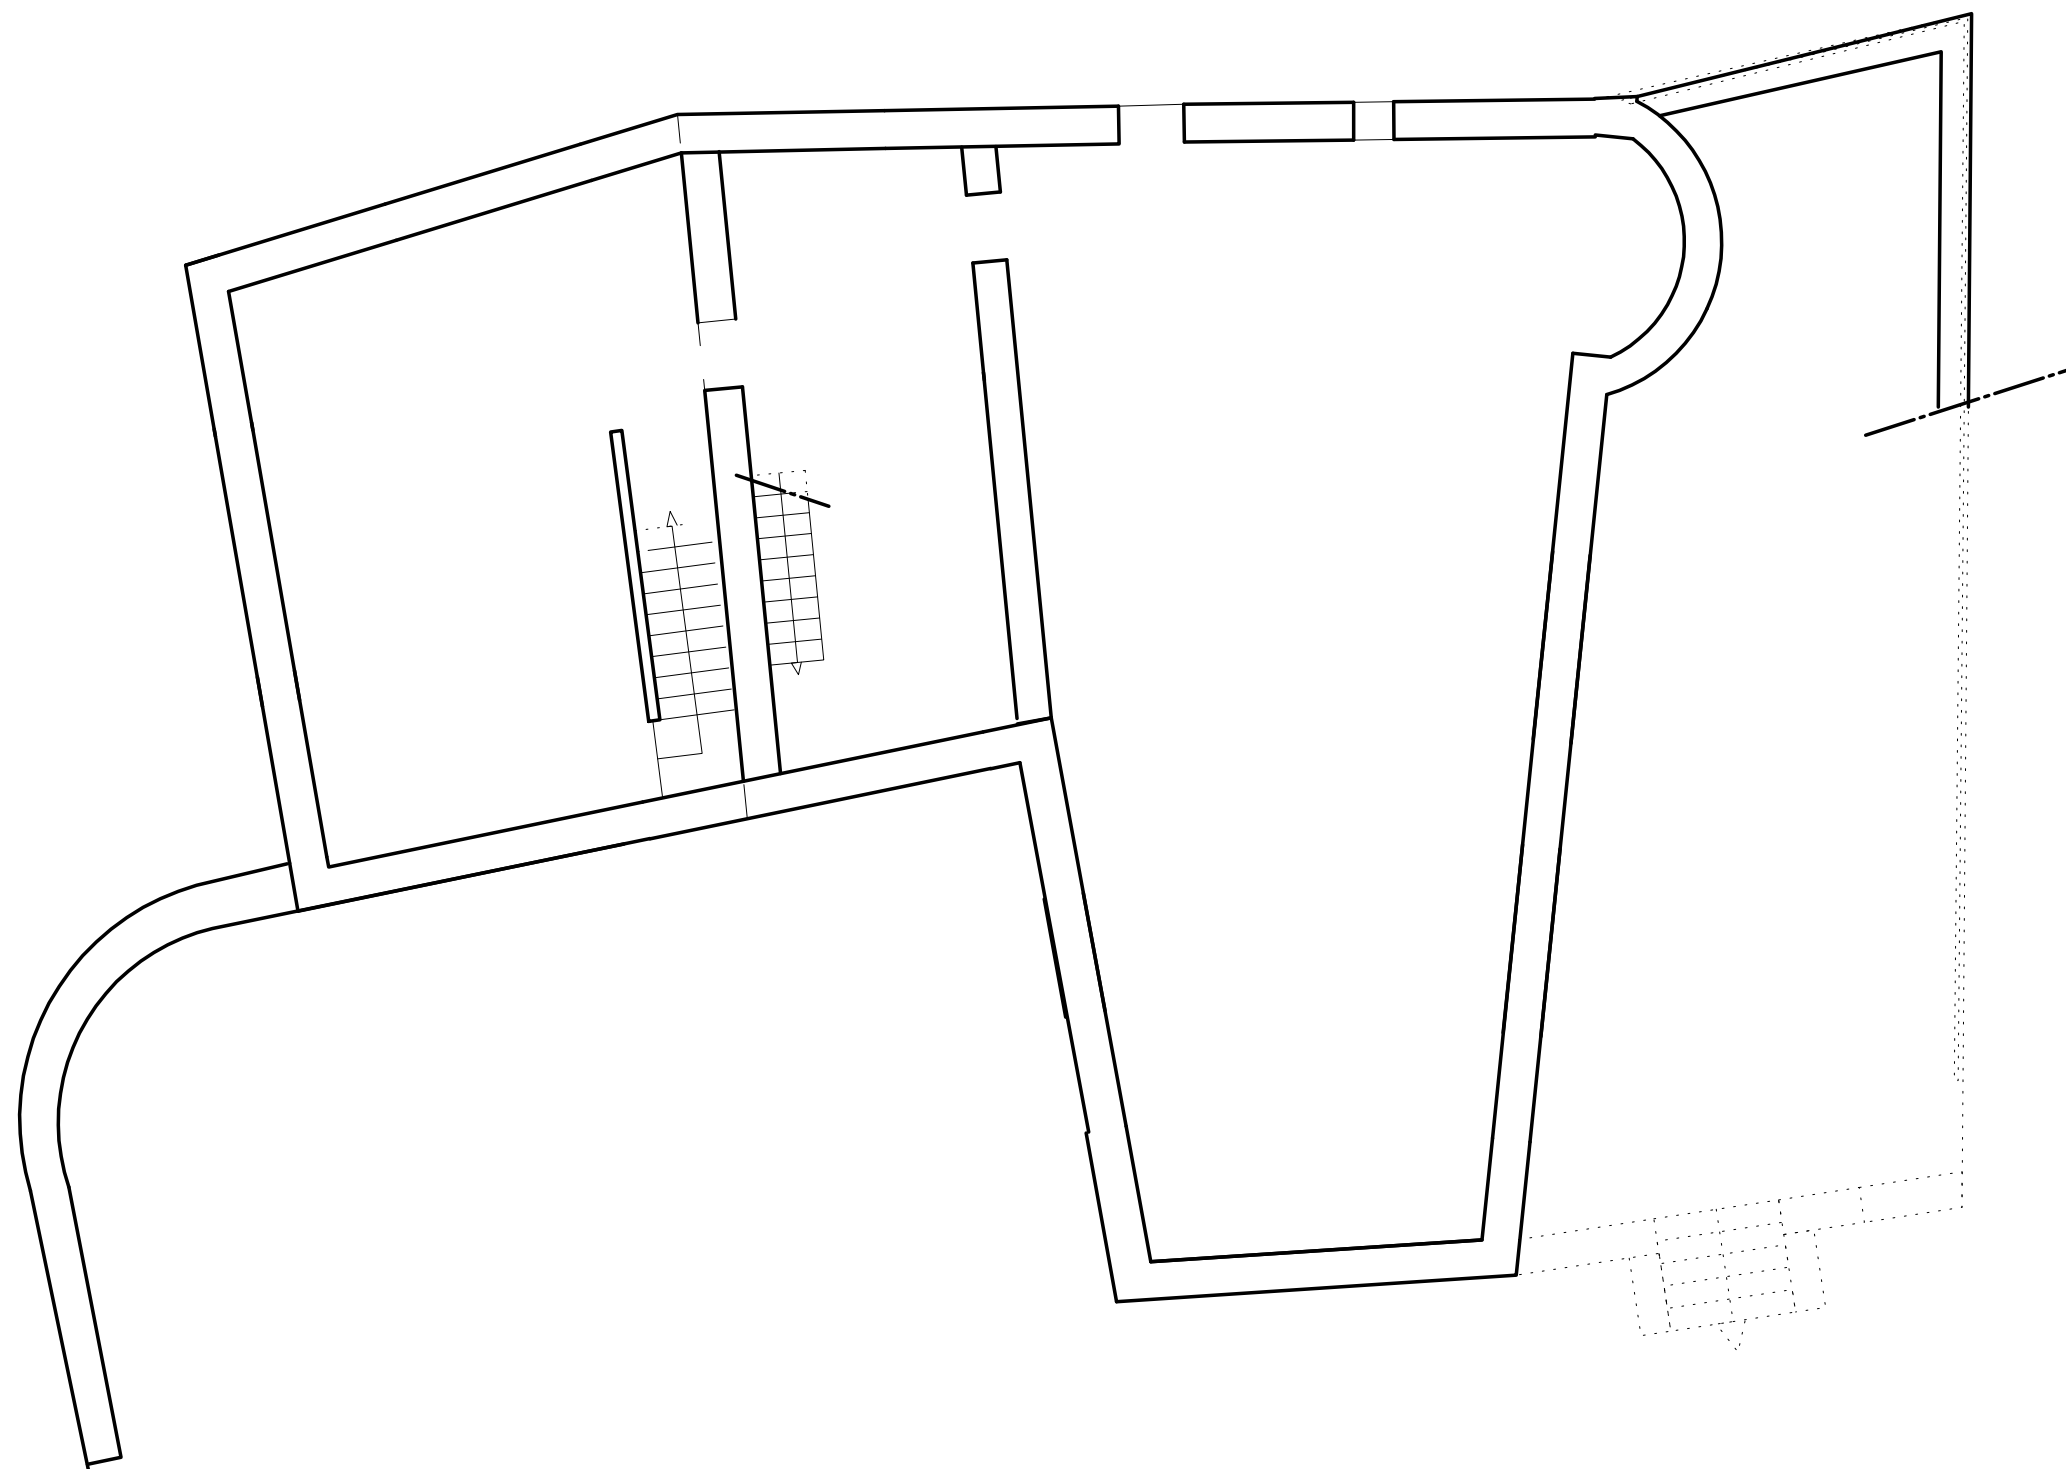

05.10.15

annexe

plan sous sol

ech: 1/100

SARL JOEL MART ARCHITECTE
Gerant: Joel MART architecte DPLG
9 rue du charrepe Midi
75008 PARIS
Ordre des architectes Ile de France n° 0002194
SIRET: 45374643400016