



01.06.17

SAS J.MART ARCHITECTE

President: Joel MART architecte DPLG

Ordre des architectes Ile de France n° 518453

HUGUES ROSARIO GALANTE


Architecte DPLG


Ordre des architectes PACA n° 19005

8 avenue Paul Roussel

83980 SAINT TROPEZ

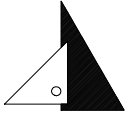

OPERATION	"Le Hameau d'Orbiane" route de senanque 84220 GORDES
MAITRE D'OUVRAGE	SCI : SCCV : Mr Francois DOLON 57 bdv des alpes 38240 MEYLAN
	dossier PC
	SAS J.MART ARCHITECTE president : Joel MART Architecte DPLG HUGUES ROSARIO GALANTE architecte DPLG rue de la combe 84220 GORDES mobile: 06 88 23 45 47 e mail: martjoel@yahoo.fr annexes
	PROTECTION DES DROITS D'AUTEUR:Toute reproduction meme partielle des plans,documents techniques,pieces ecrites de l'architecte est interdite.Une copie ou reproduction par quelque procede que ce soit-photographie,microfilm, bande magnetique,disque ou autre ,constitue uen contrefa on passible des peines prevues par la loi n° 57298 du 11 mars 1957

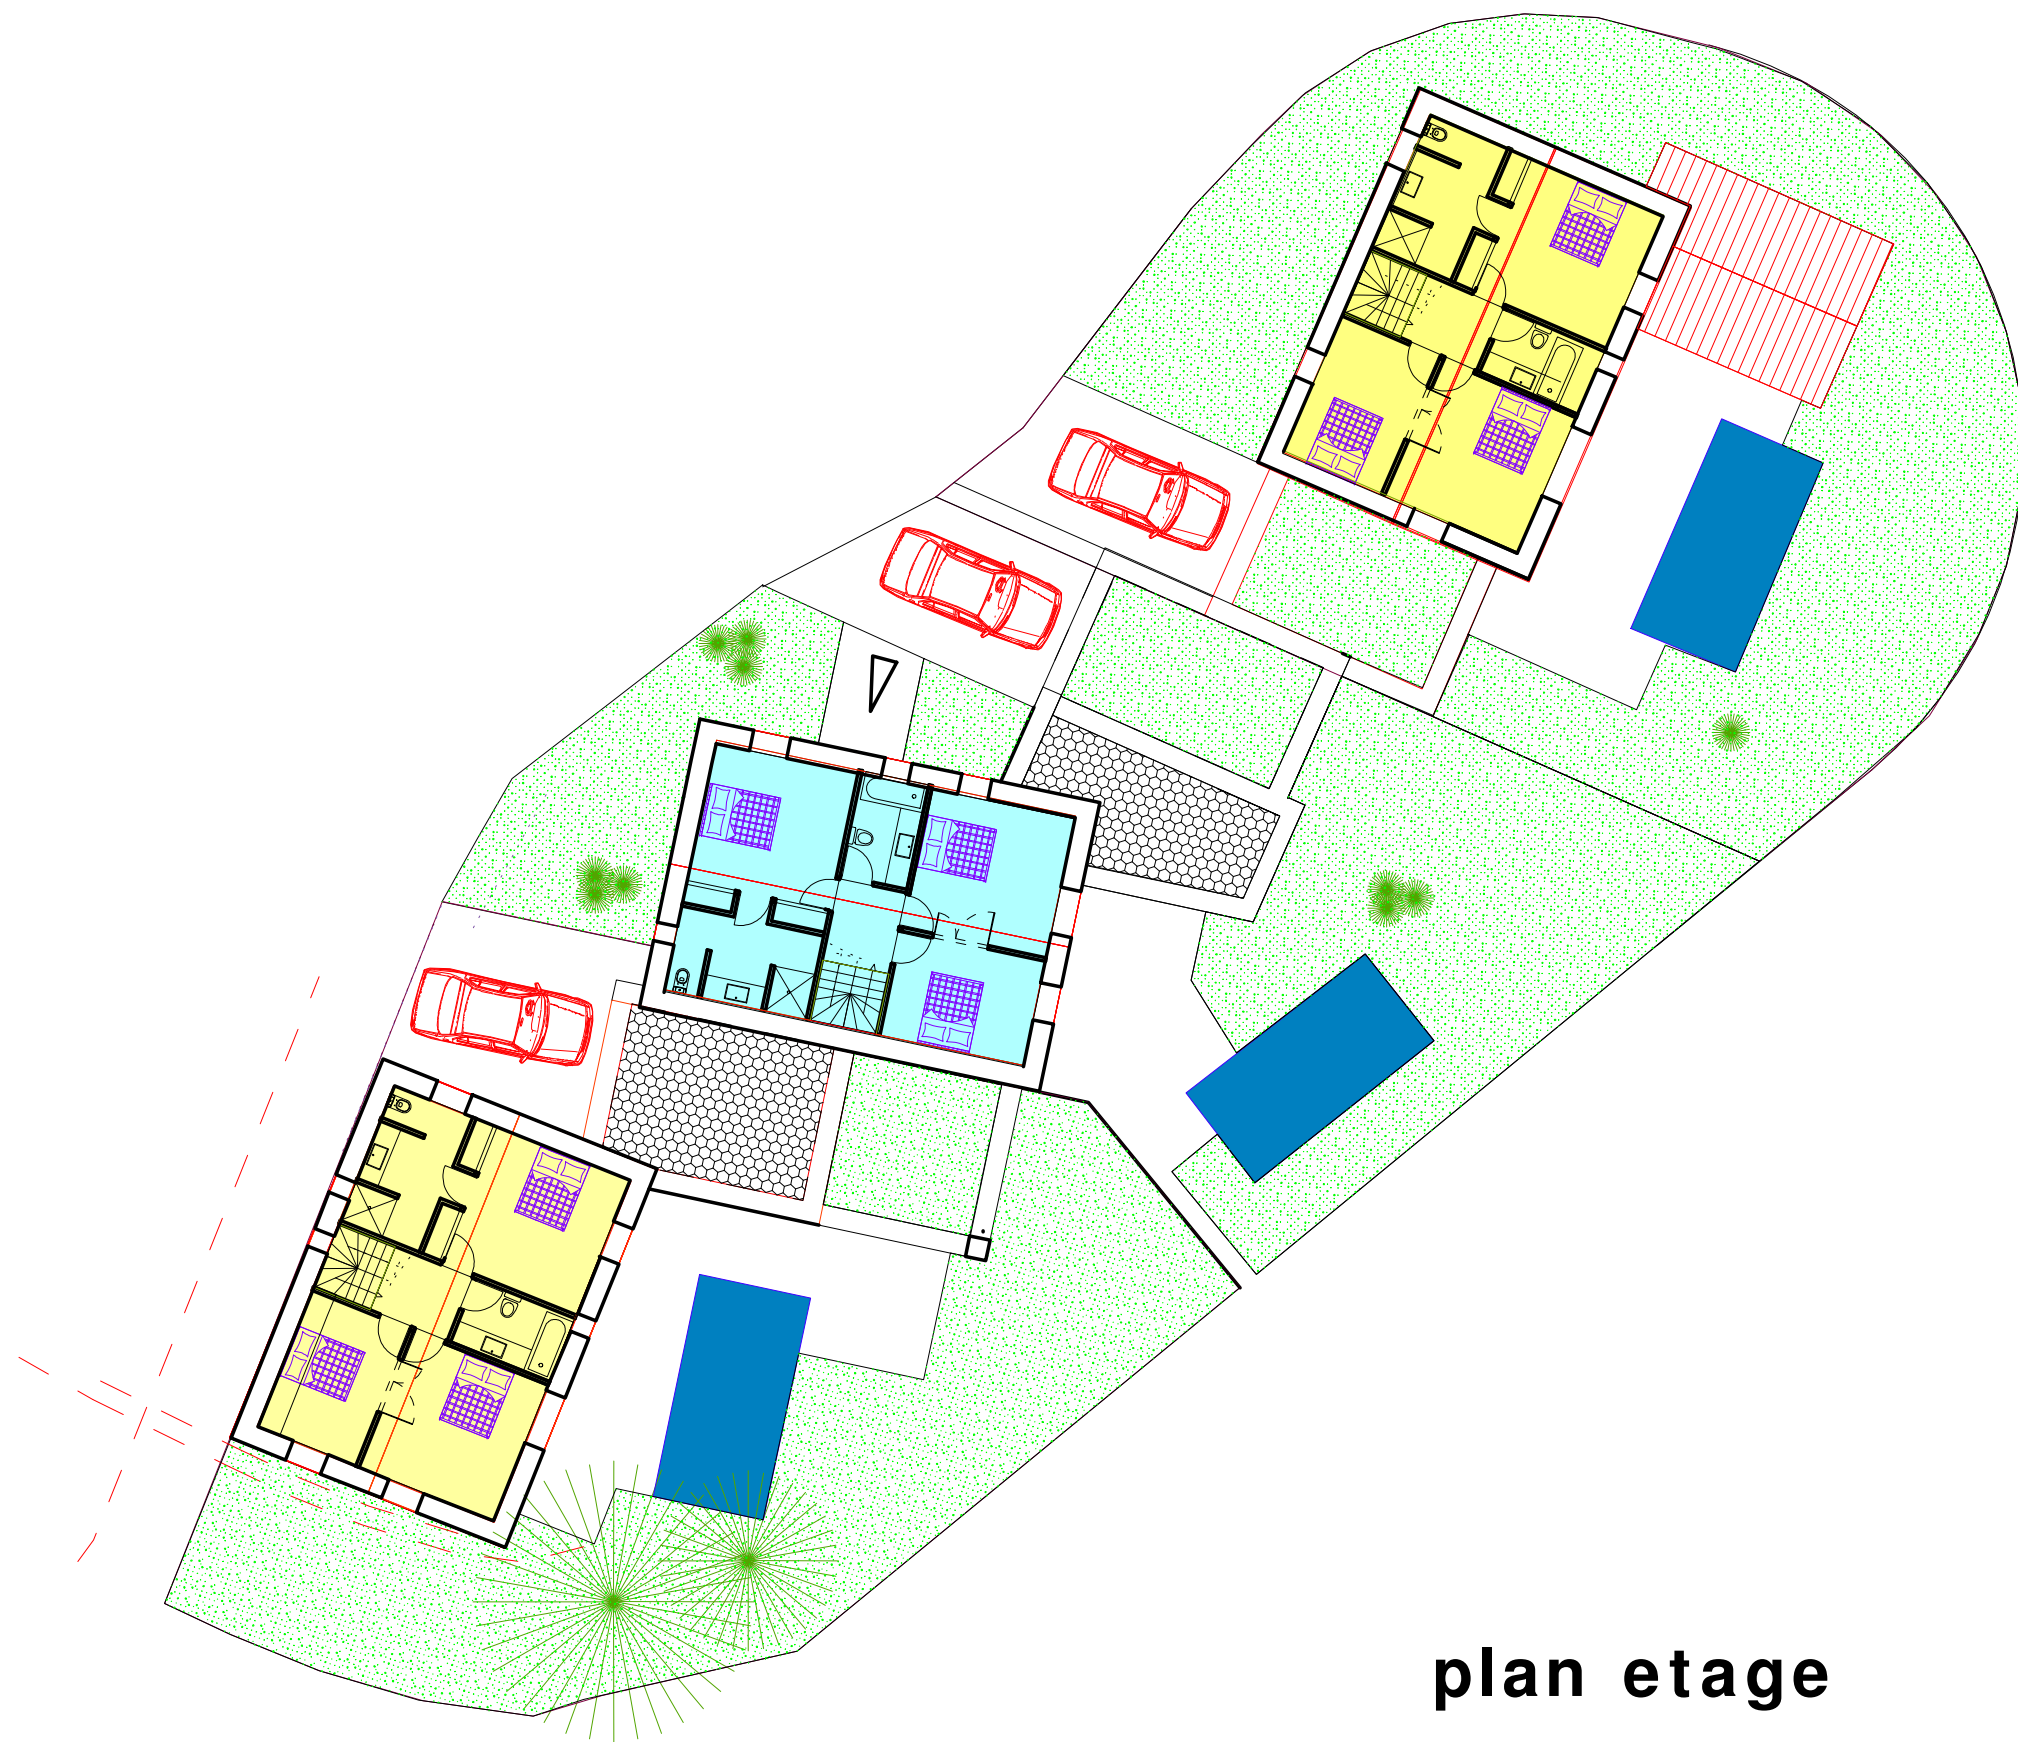

plan etage

01.06.17


annexe

plan maison 1-2-3

ech: 1/200

SAS J.MART ARCHITECTE
Président: Joel MART architecte DPLG
Ordre des architectes Ile de France n° S18453
HUGUES ROSARIO GALANTE
Architecte DPLG
Ordre des architectes PACA n° 16005
8 avenue Paul Roussel
83990 SAINT TROPEZ



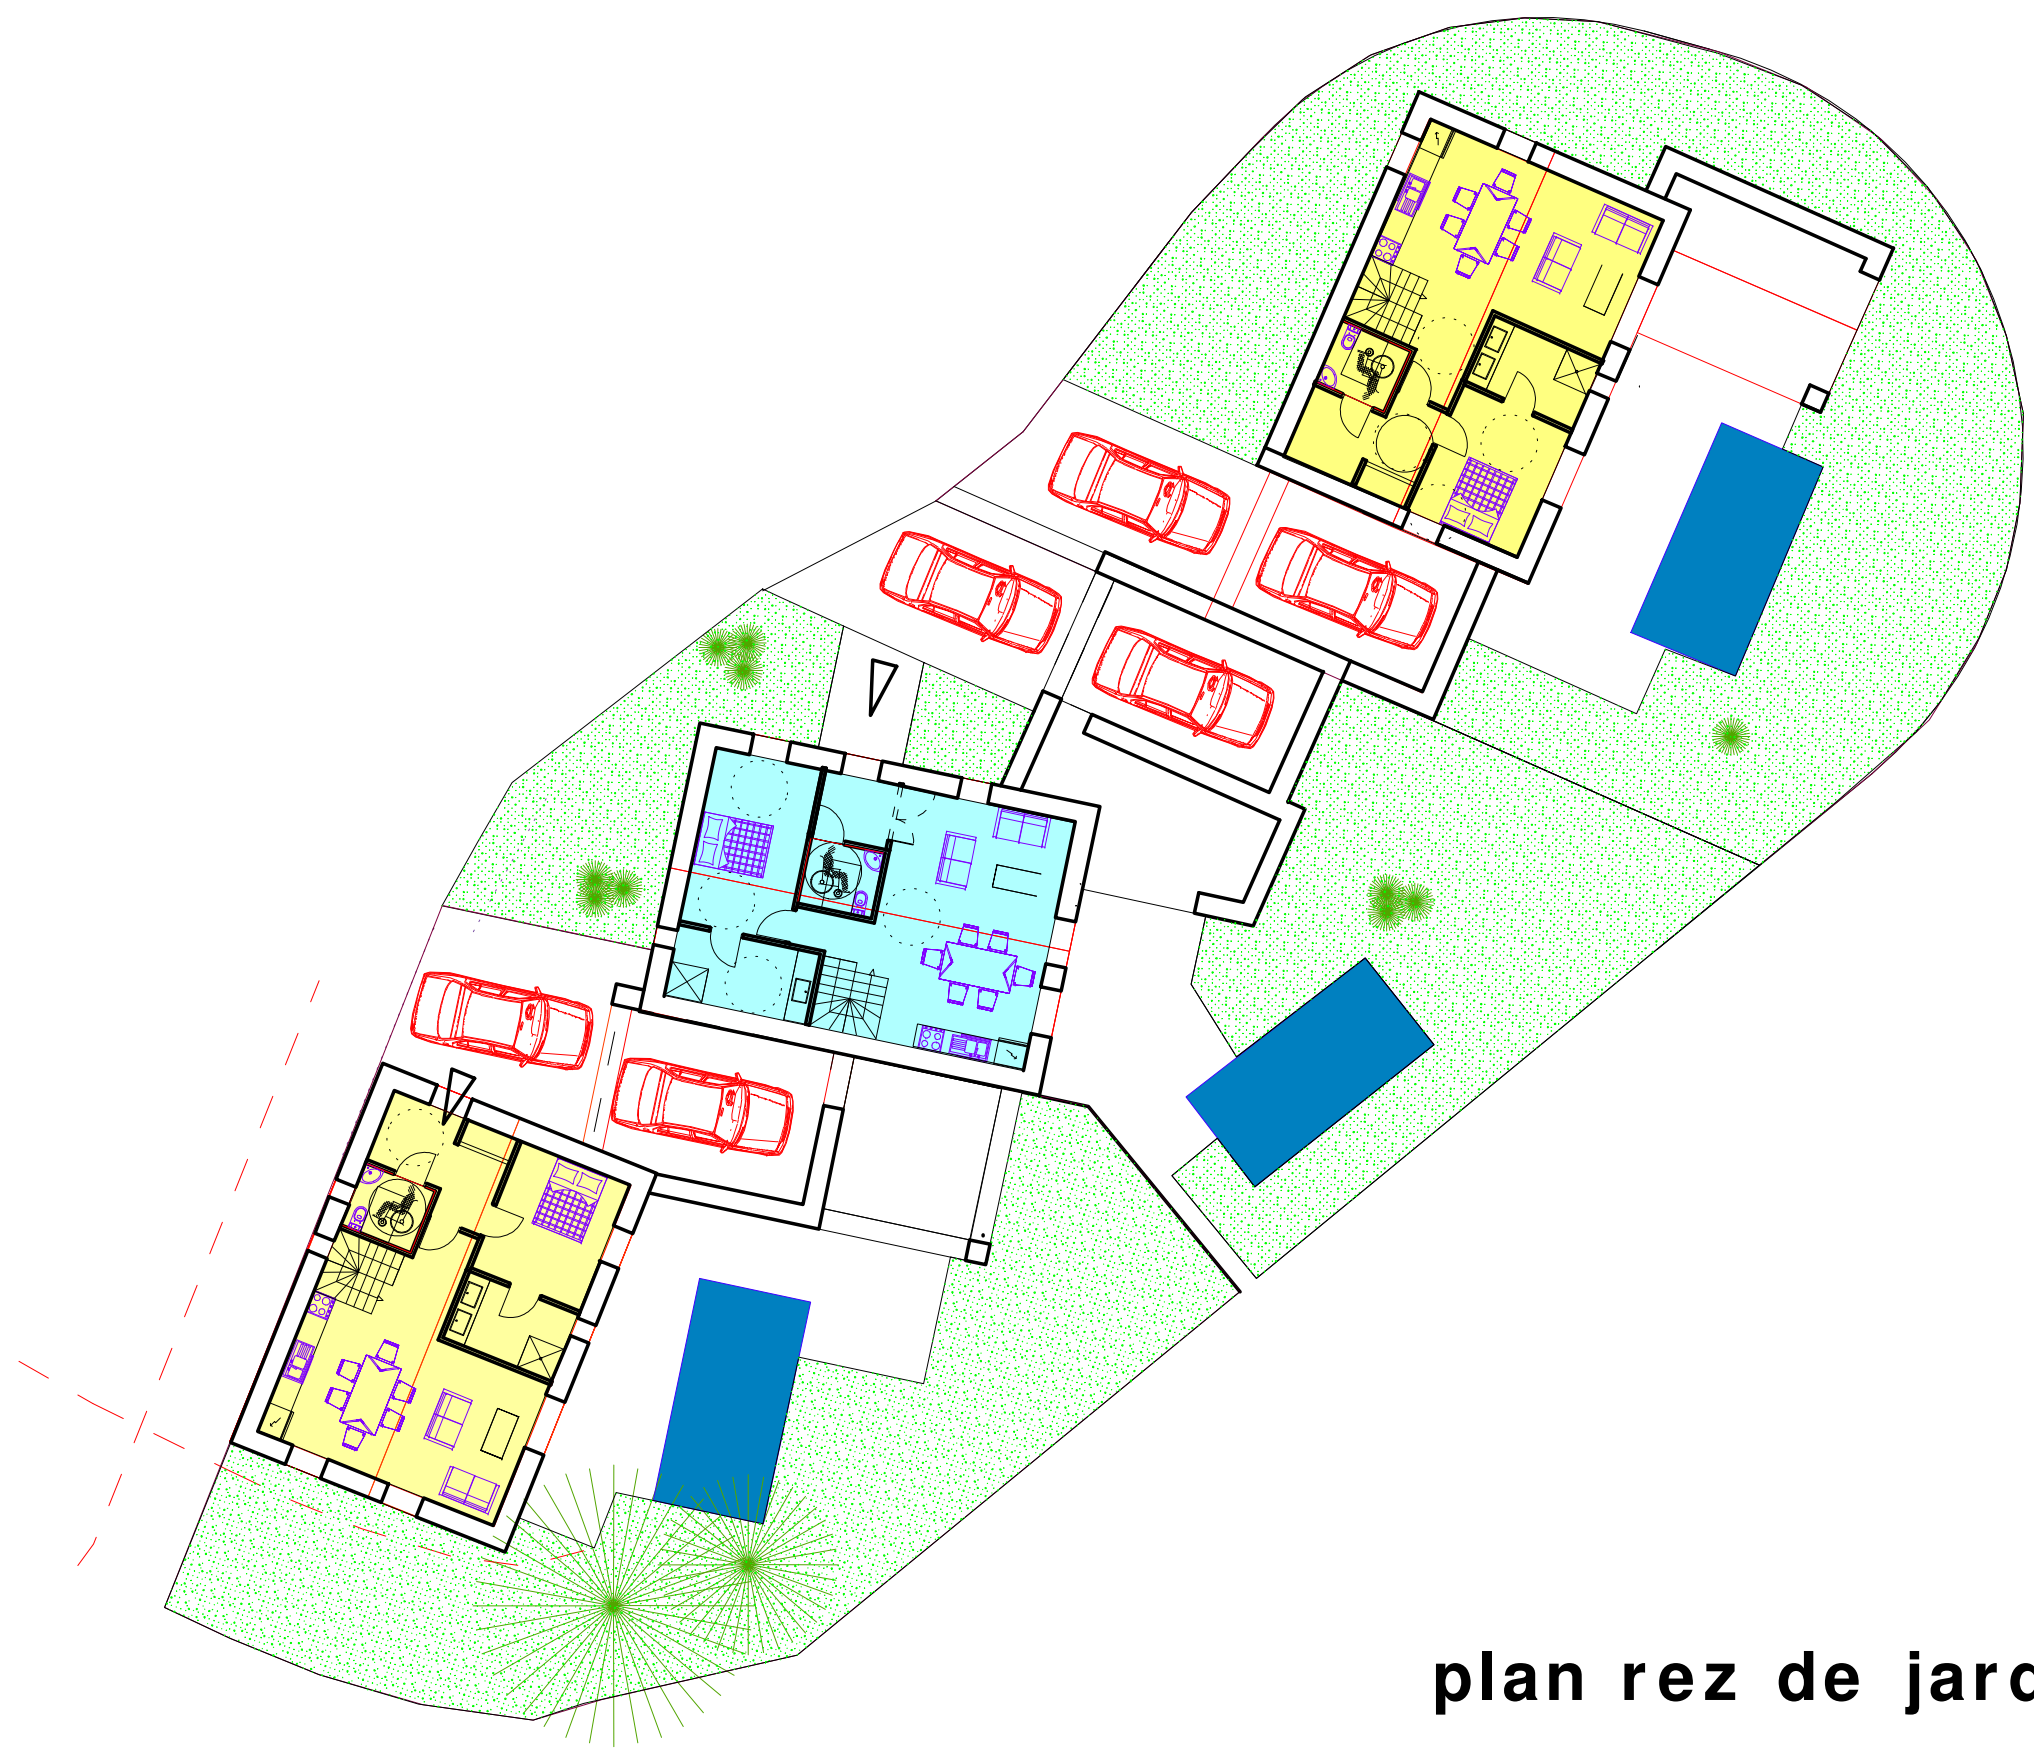

plan rez de jardin


01.06.17


annexe

plan maison 1-2-3

ech: 1/200

SAS J.MART ARCHITECTE
President: Joel MART architecte DPLG
Ordre des architectes Ile de France n° S18453
HUGUES ROSARIO GALANTE
Architecte DPLG
Ordre des architectes PACA n° 16005
8 avenue Paul Roussel
83990 SAINT TROPEZ

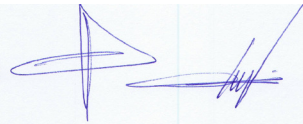

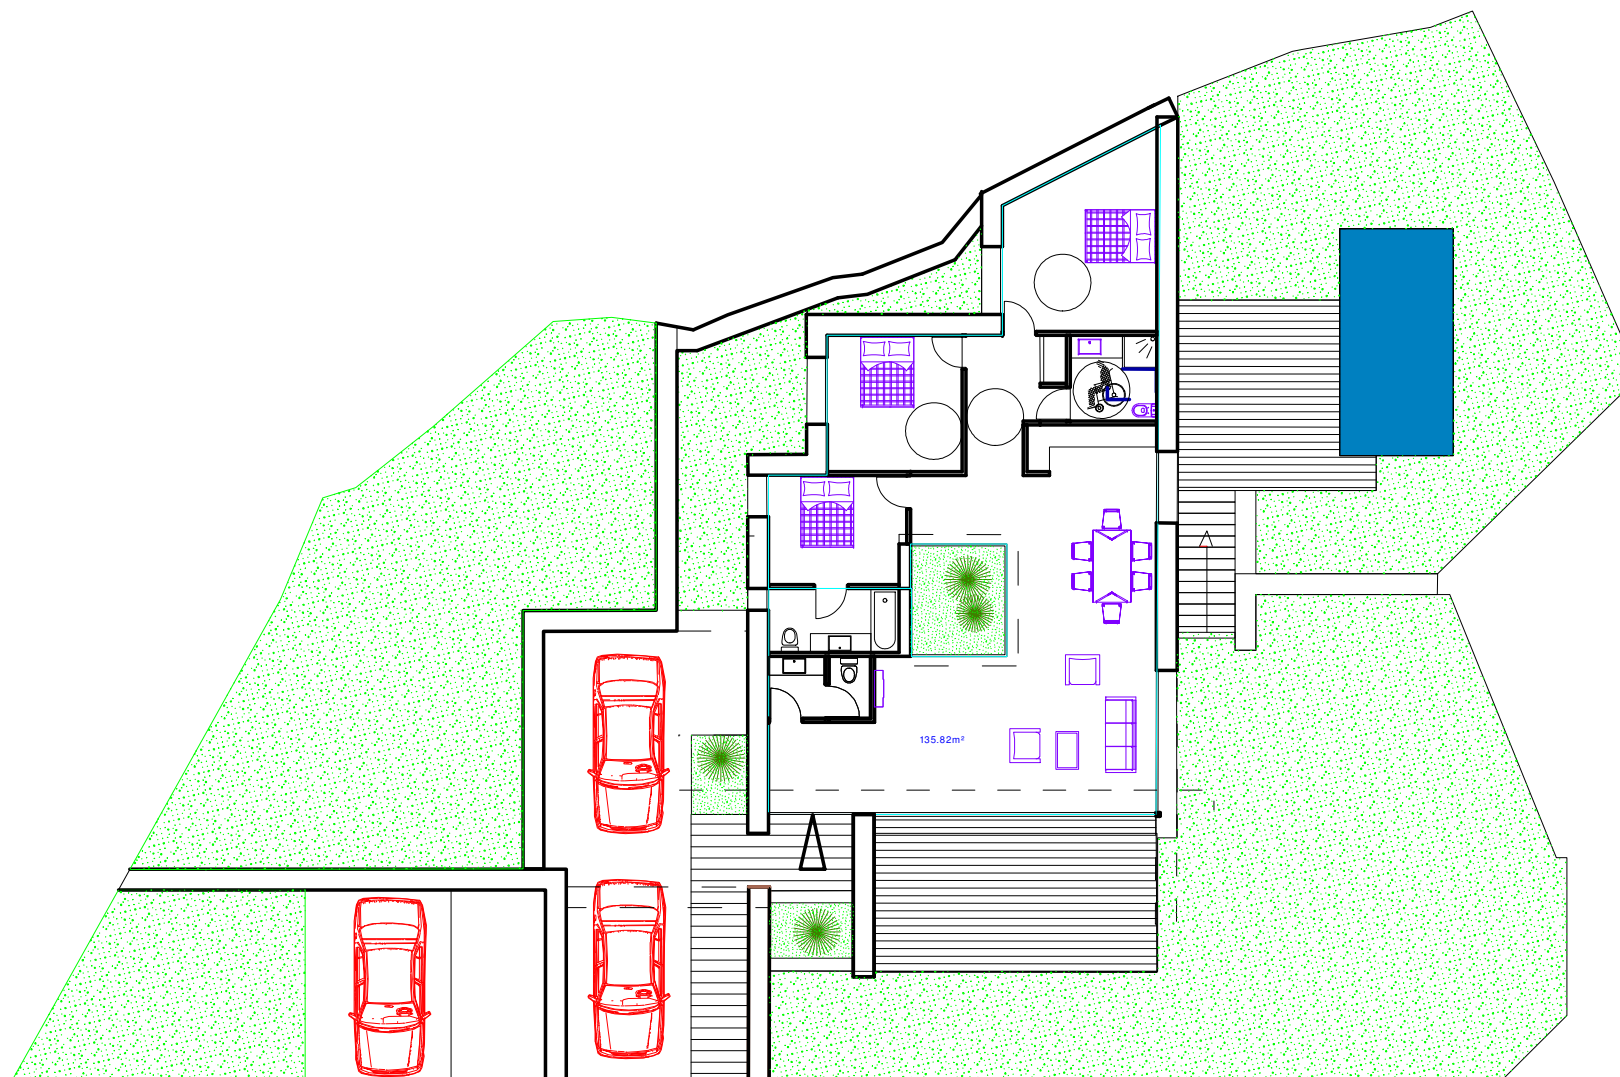


01.06.17


annexe

plan maison 4

ech: 1/200

SAS J.MART ARCHITECTE
Président: Joel MART architecte DPLG
Ordre des architectes Ile de France n° S18453
HUGUES ROSARIO GALANTE
Architecte DPLG
Ordre des architectes PACA n° 16005
8 avenue Paul Roussel
83990 SAINT TROPEZ

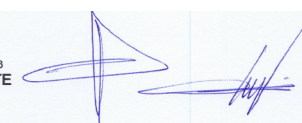

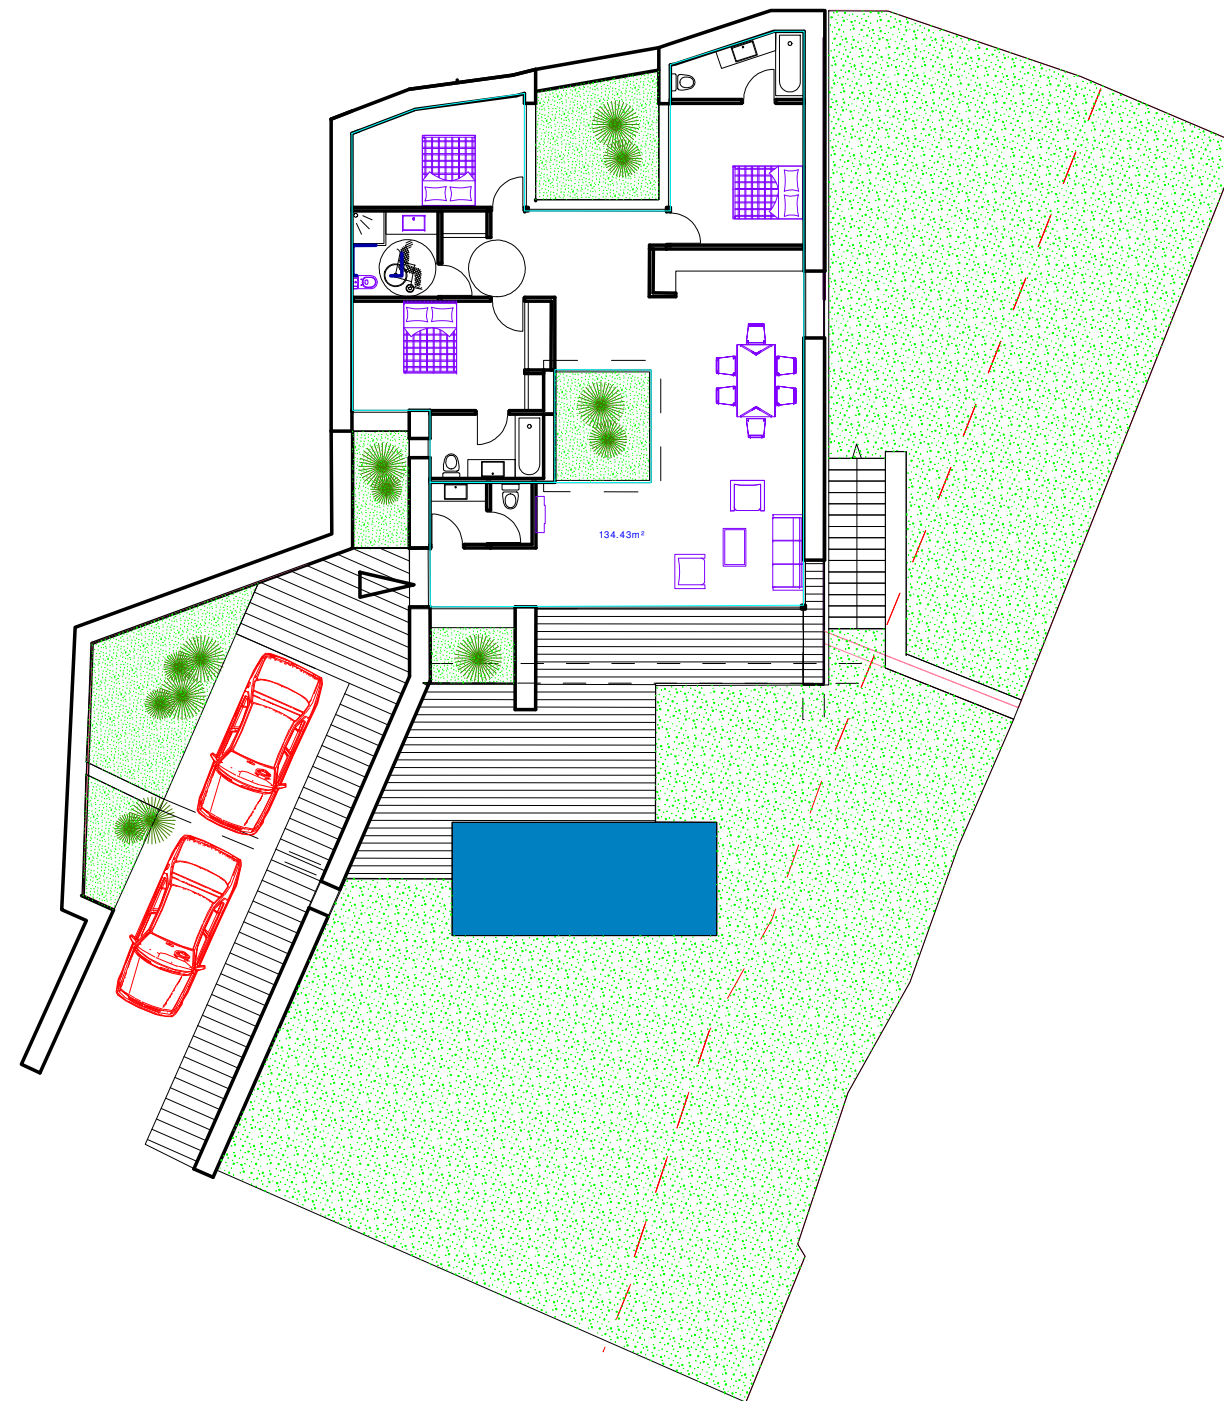

01.06.17

annexe

plan maison 5

ech: 1/200

SAS J.MART ARCHITECTE
Président: Joel MART architecte DPLG
Ordre des architectes Ile de France n° S18453
HUGUES ROSARIO GALANTE
Architecte DPLG
Ordre des architectes PACA n° 16005
8 avenue Paul Roussel
83990 SAINT TROPEZ





3 habitations avec toiture vegetalisee


01.06.17


annexe

plan niveau - 200

ech: 1/200

SAS J.MART ARCHITECTE
President: Joel MART architecte DPLG
Ordre des architectes Ile de France n° S18453
HUGUES ROSARIO GALANTE
Architecte DPLG
Ordre des architectes PACA n° 16005
8 avenue Paul Roussel
83990 SAINT TROPEZ

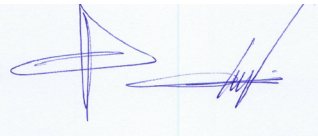

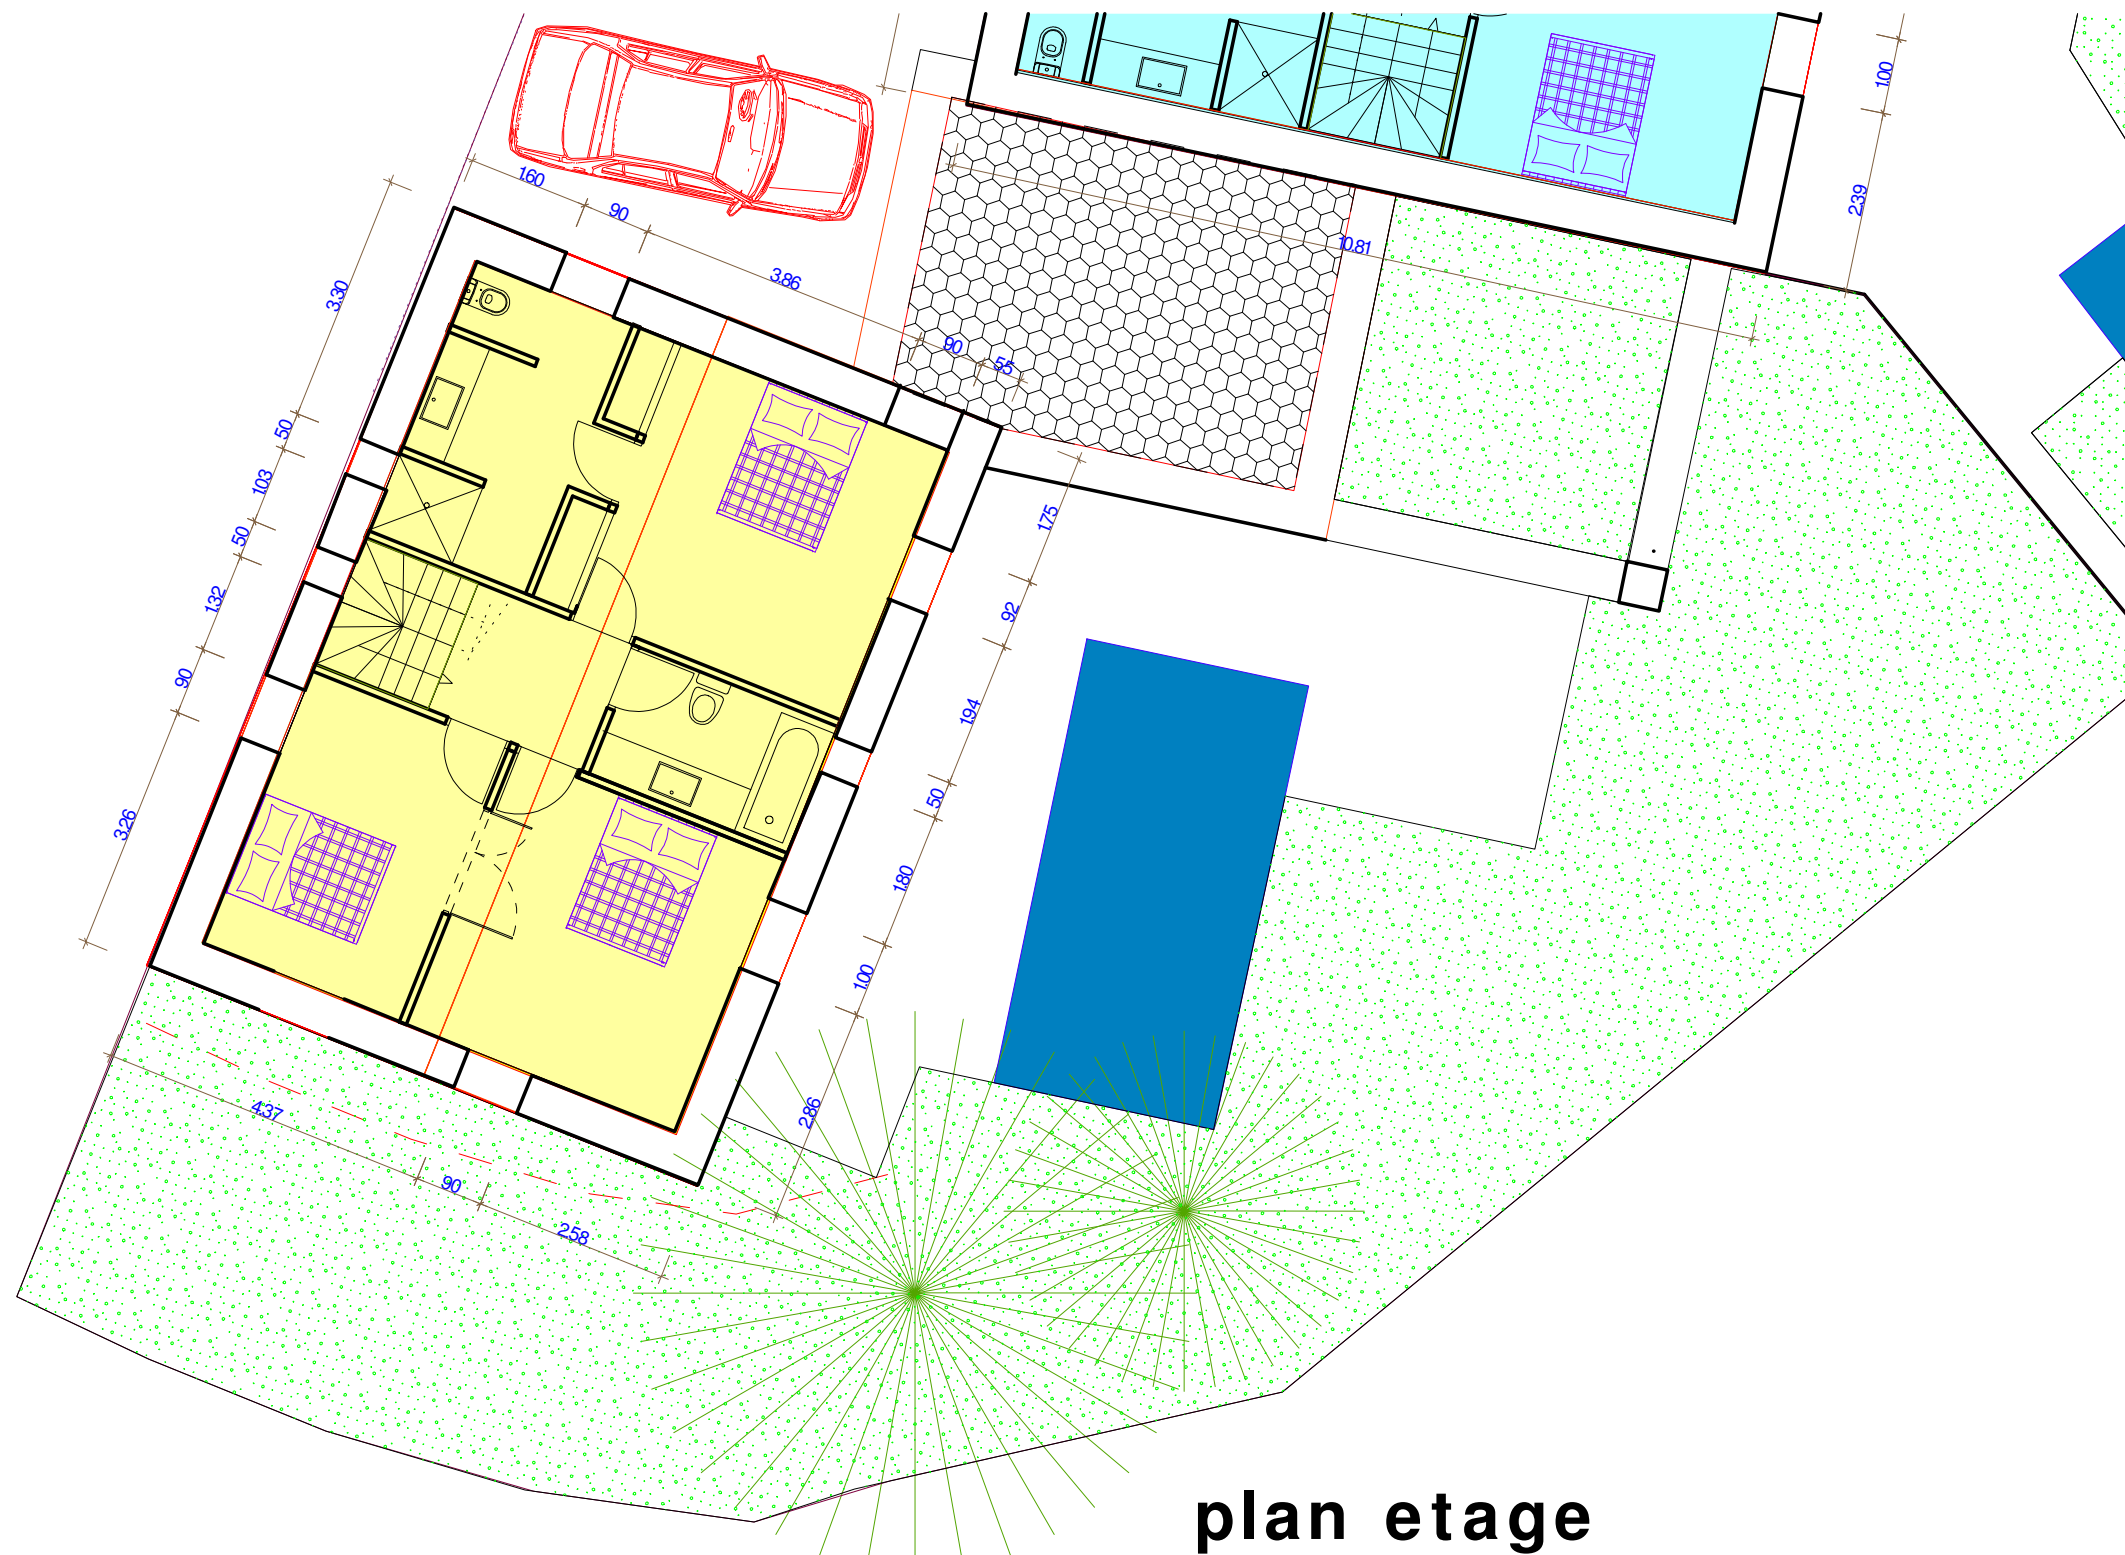

plan etage


01.06.17


annexe

plan maison 1

ech: 1/100

SAS J.MART ARCHITECTE
President: Joel MART architecte DPLG
Ordre des architectes Ile de France n° S18453
HUGUES ROSARIO GALANTE
Architecte DPLG
Ordre des architectes PACA n° 16005
8 avenue Paul Roussel
83990 SAINT TROPEZ

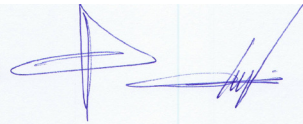

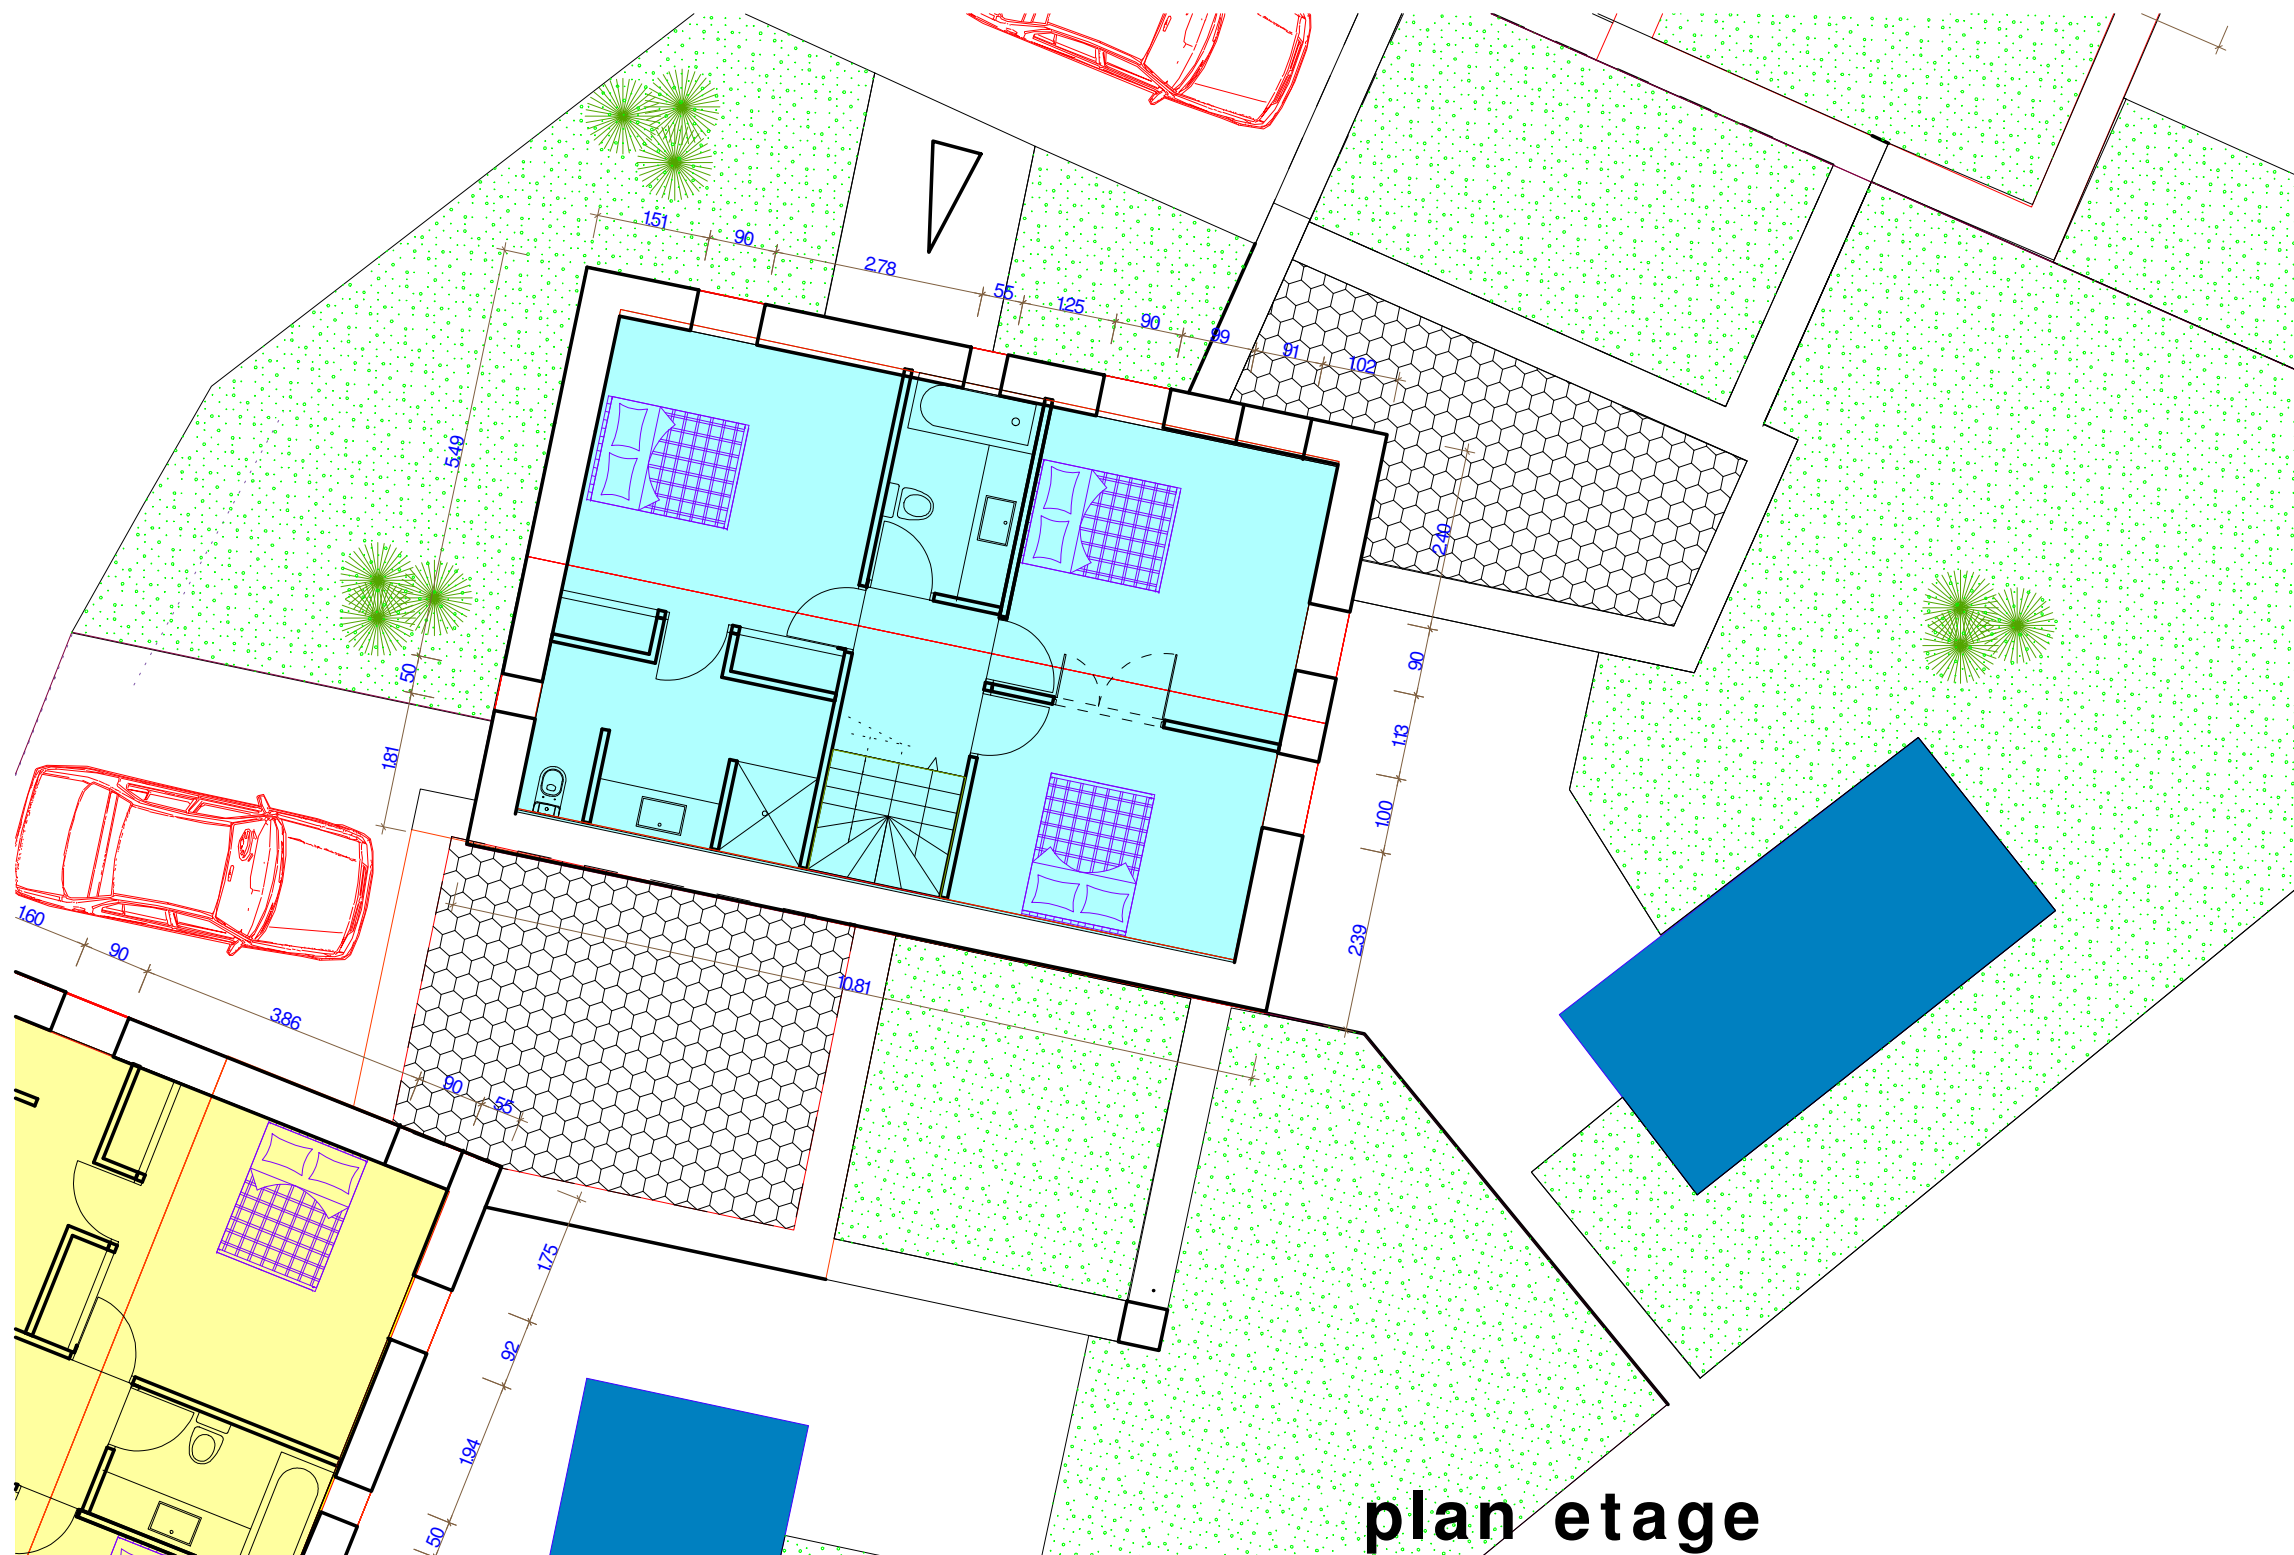

01.06.17


annexe

plan maison 2

ech: 1/100

SAS J.MART ARCHITECTE
Président: Joel MART architecte DPLG
Ordre des architectes Ile de France n° S18453
HUGUES ROSARIO GALANTE
Architecte DPLG
Ordre des architectes PACA n° 16005
8 avenue Paul Roussel
83990 SAINT TROPEZ



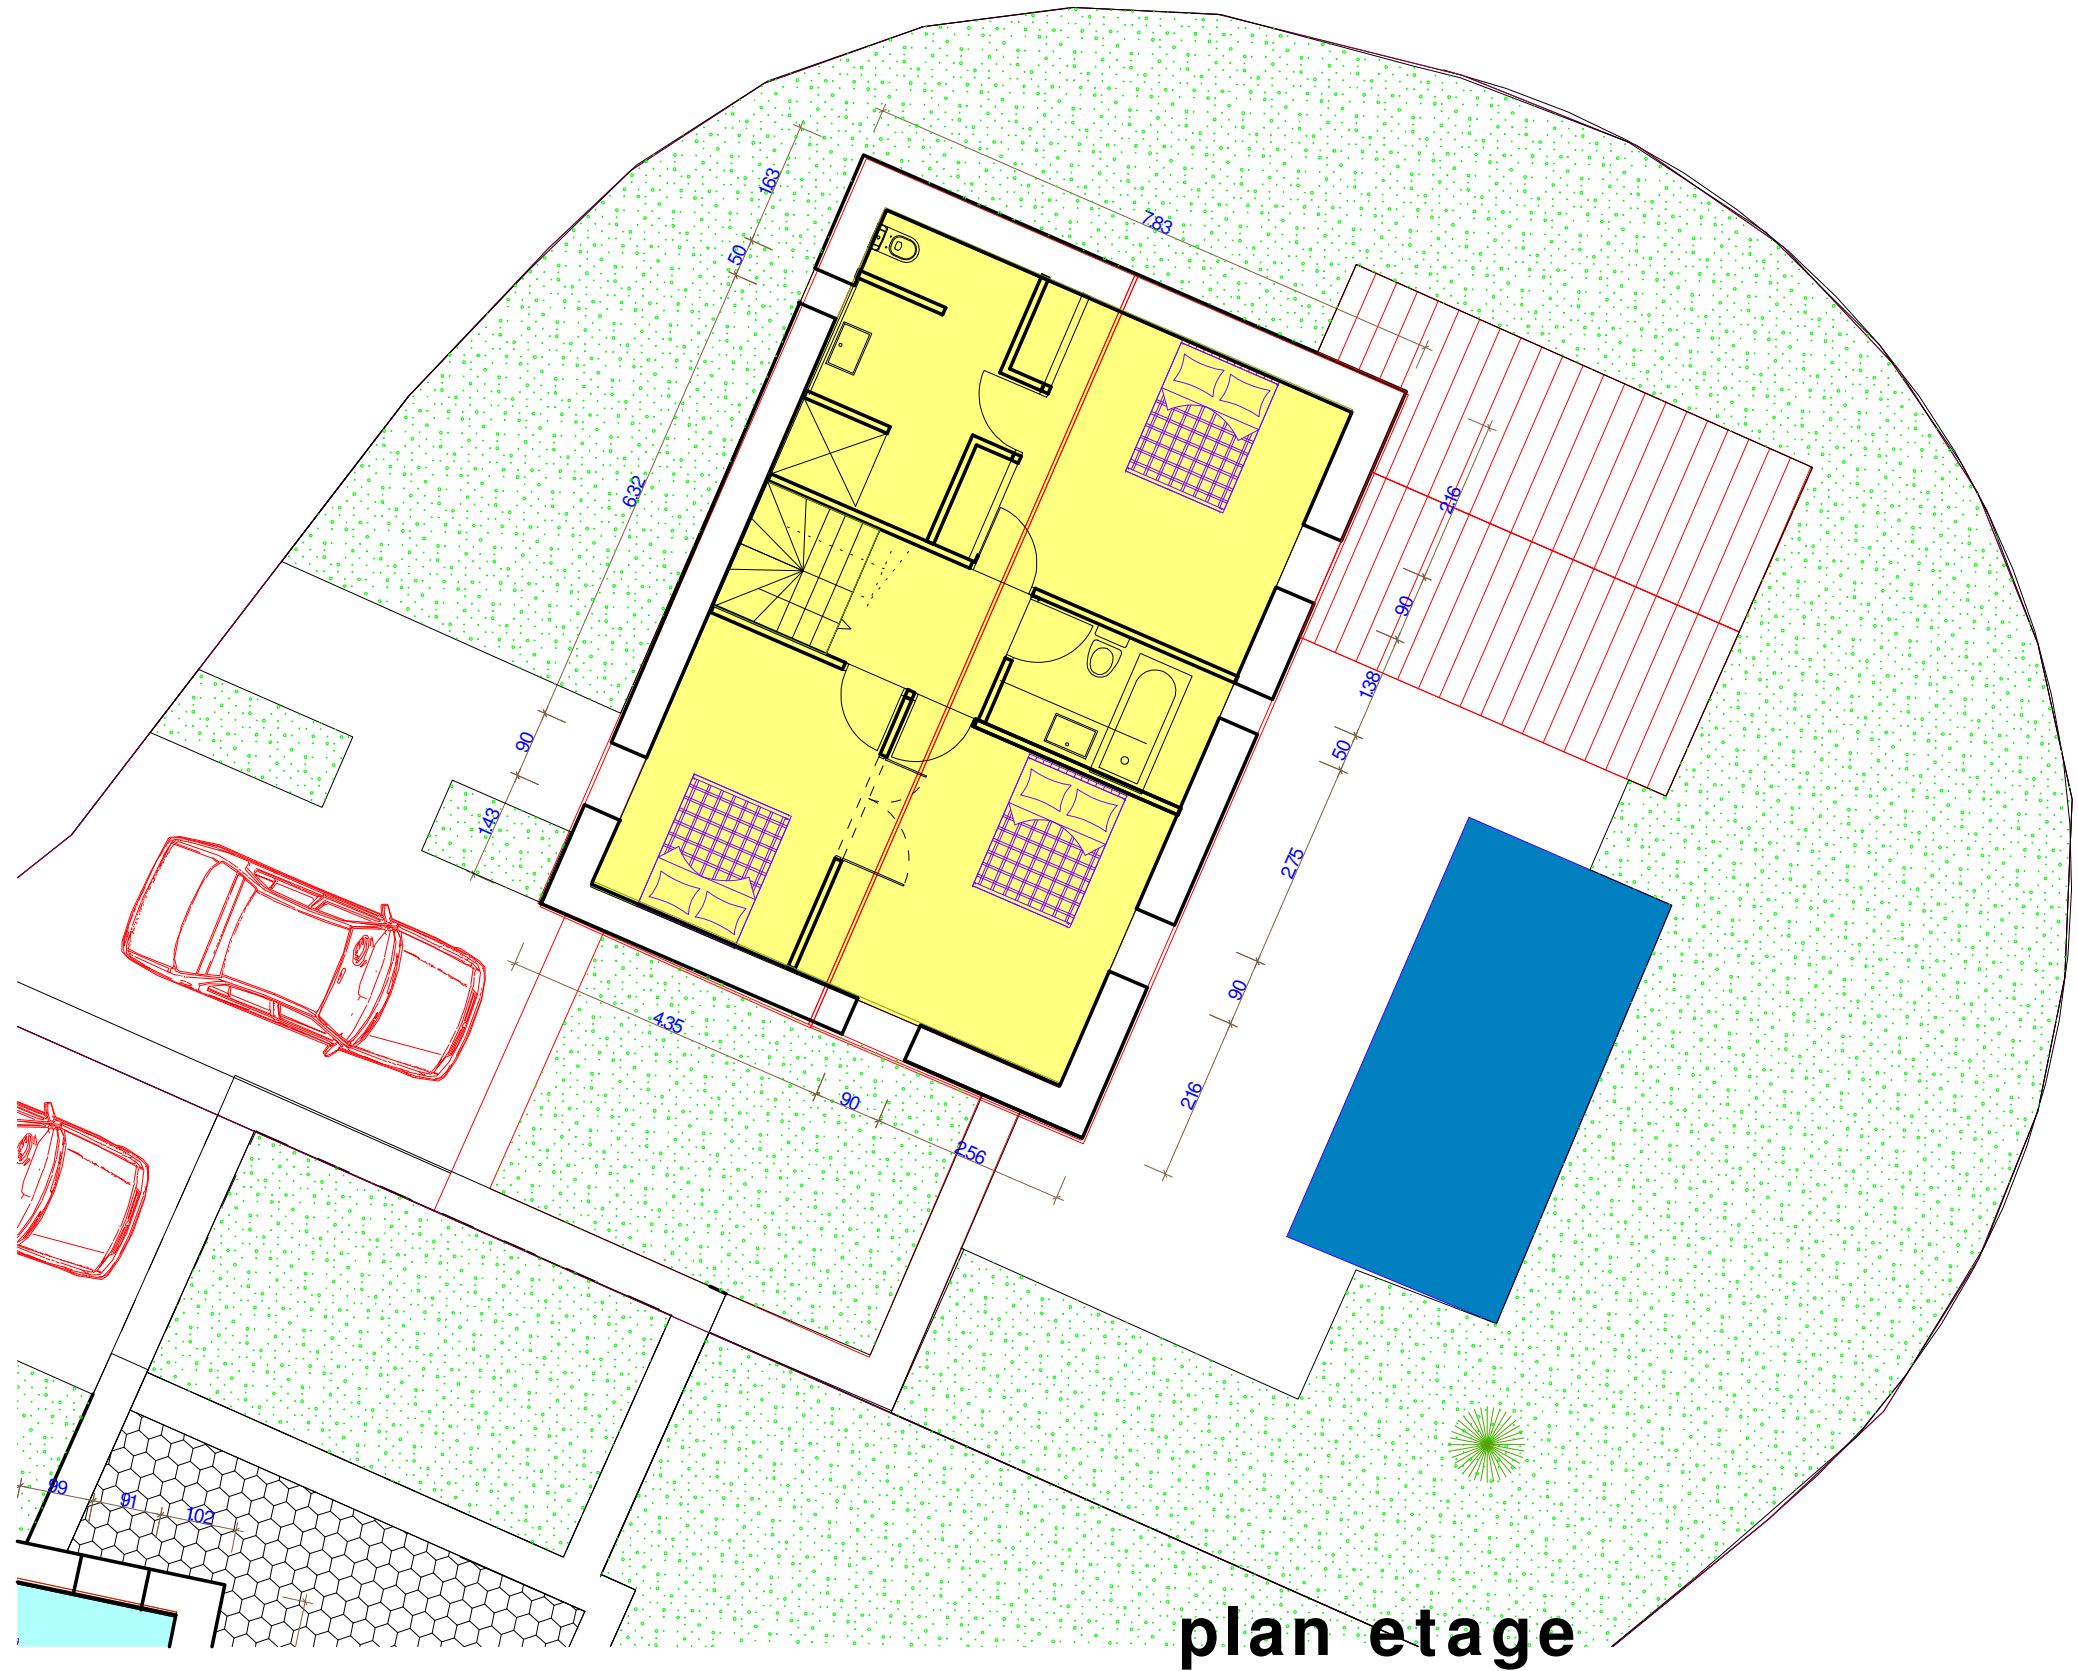

01.06.17


annexe

plan maison 3

ech: 1/100

SAS J.MART ARCHITECTE
Président: Joel MART architecte DPLG
Ordre des architectes Ile de France n° S18453
HUGUES ROSARIO GALANTE
Architecte DPLG
Ordre des architectes PACA n° 16005
8 avenue Paul Roussel
83990 SAINT TROPEZ



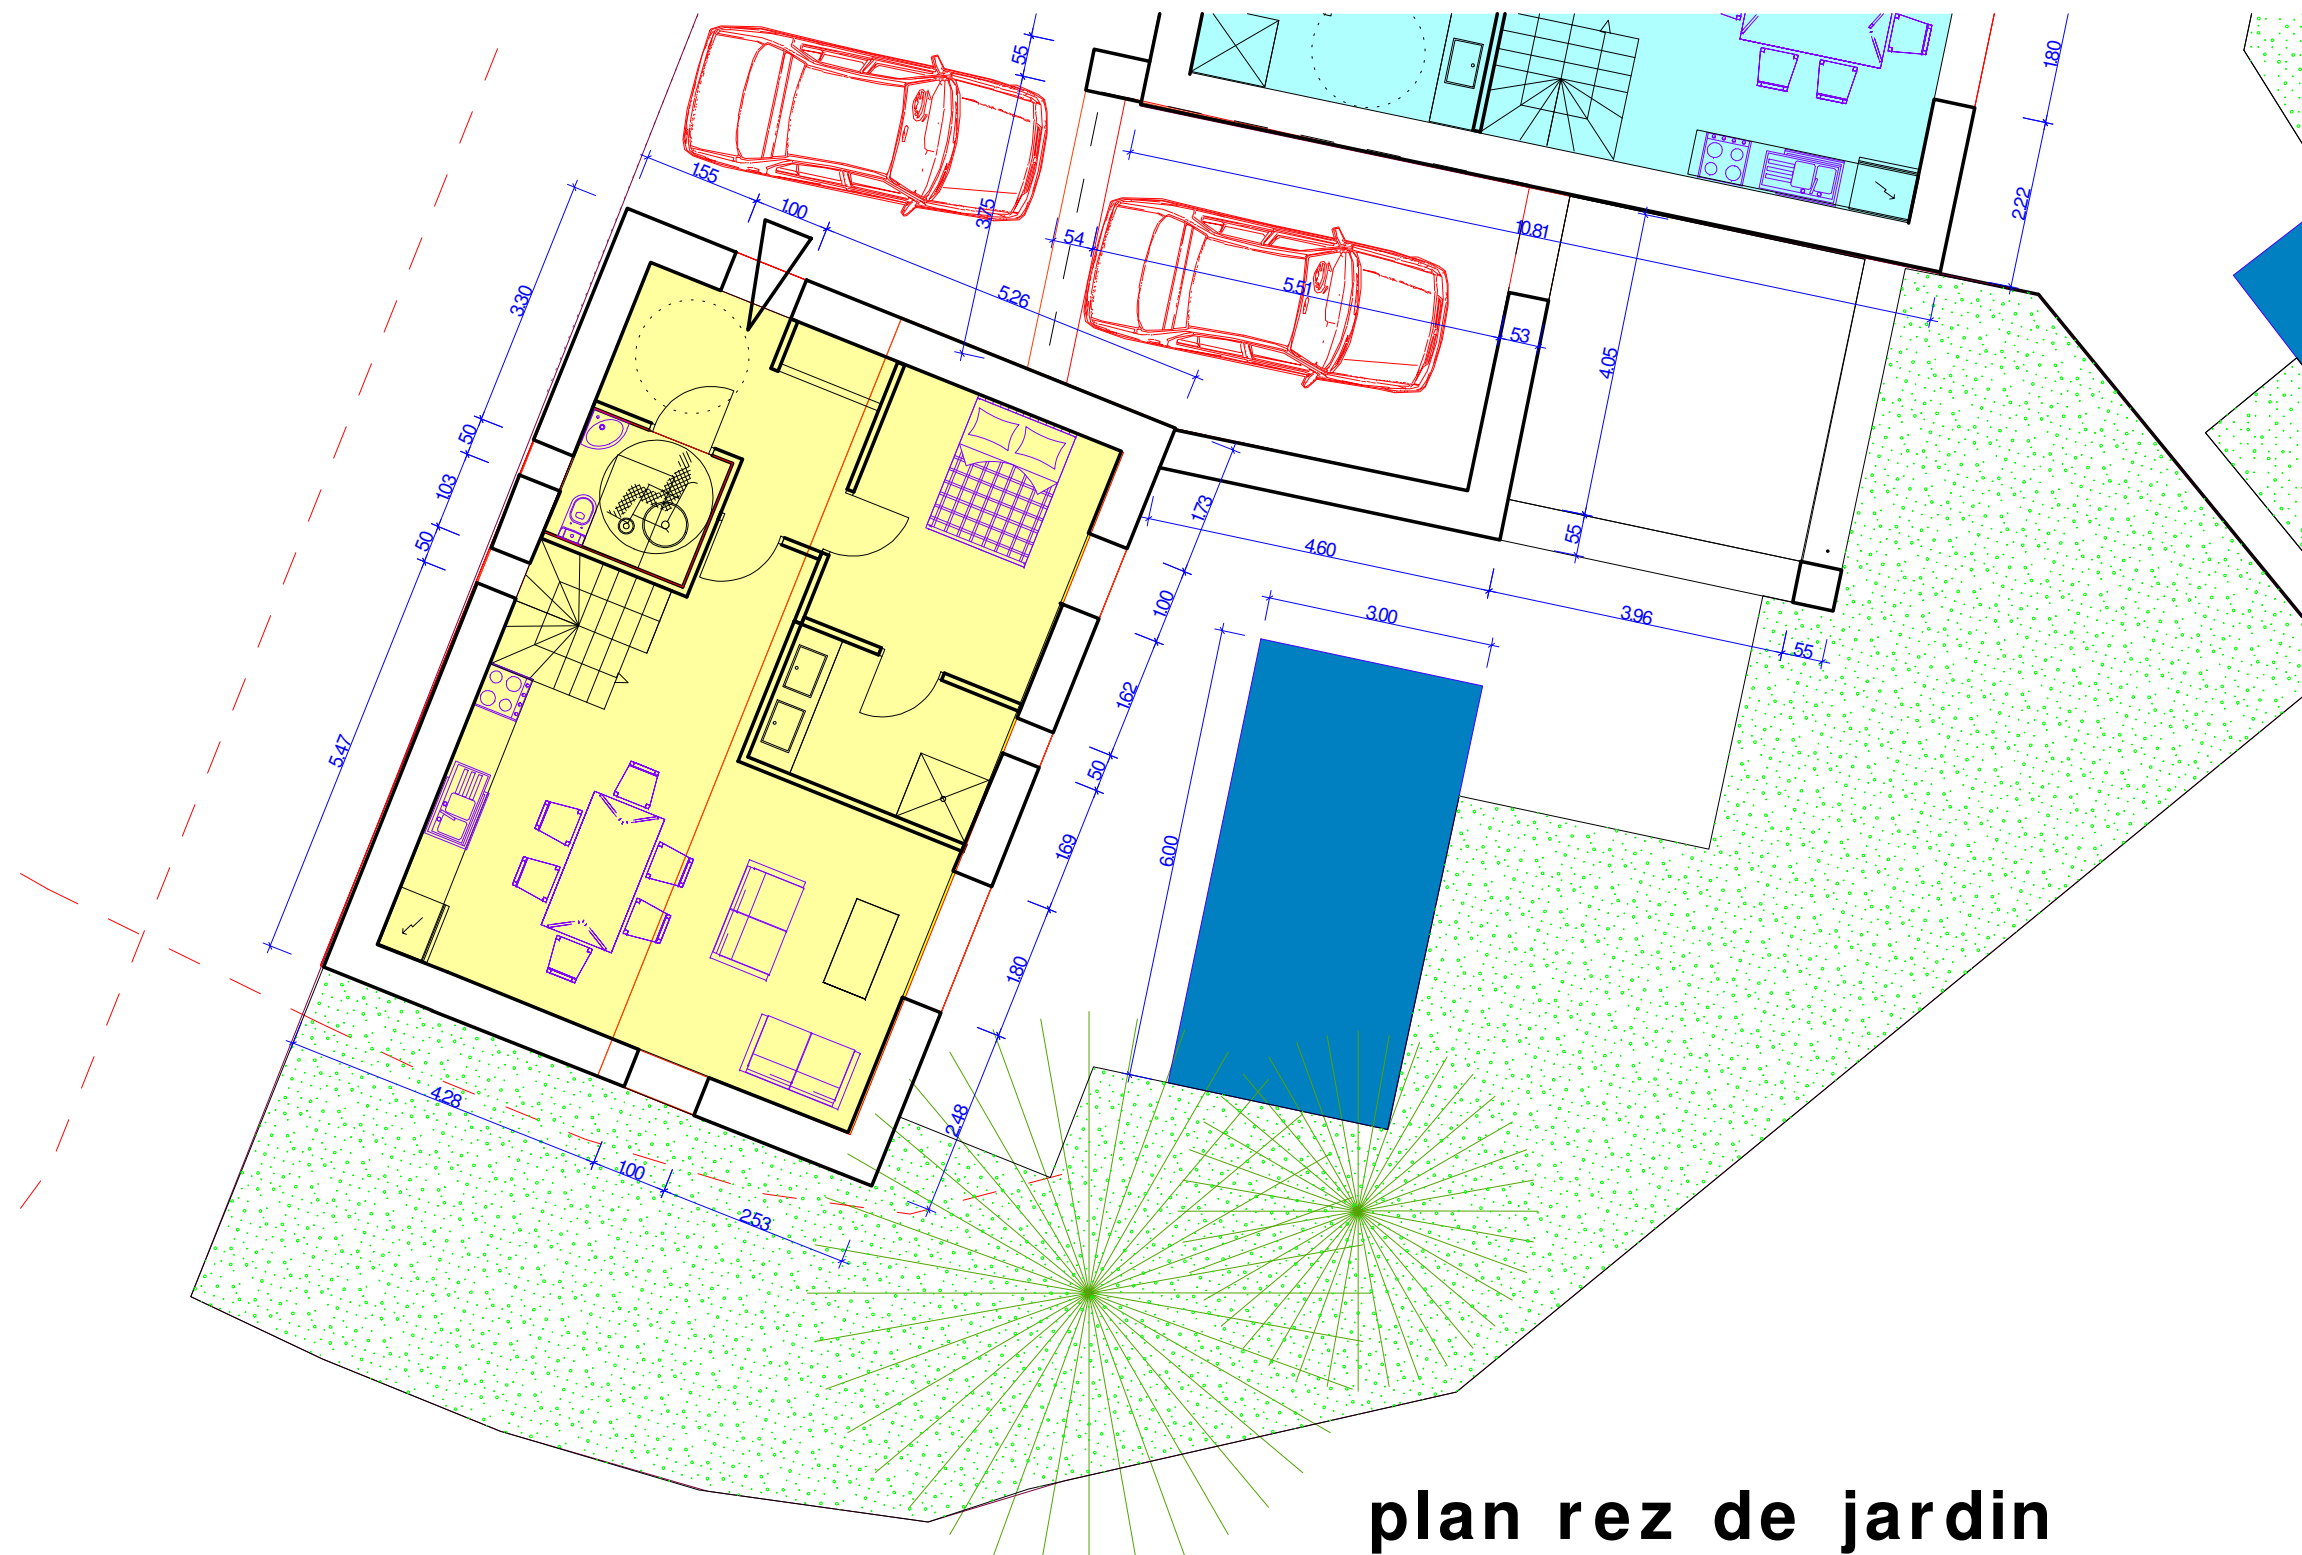

01.06.17


annexe

plan maison 1

ech: 1/100

SAS J.MART ARCHITECTE
 President :Joel MART architecte DPLG
 Ordre des architectes Ile de France n° S18453
HUGUES ROSARIO GALANTE
 Architecte DPLG
 Ordre des architectes PACA n° 16005
 8 avenue Paul Roussel
 83990 SAINT TROPEZ



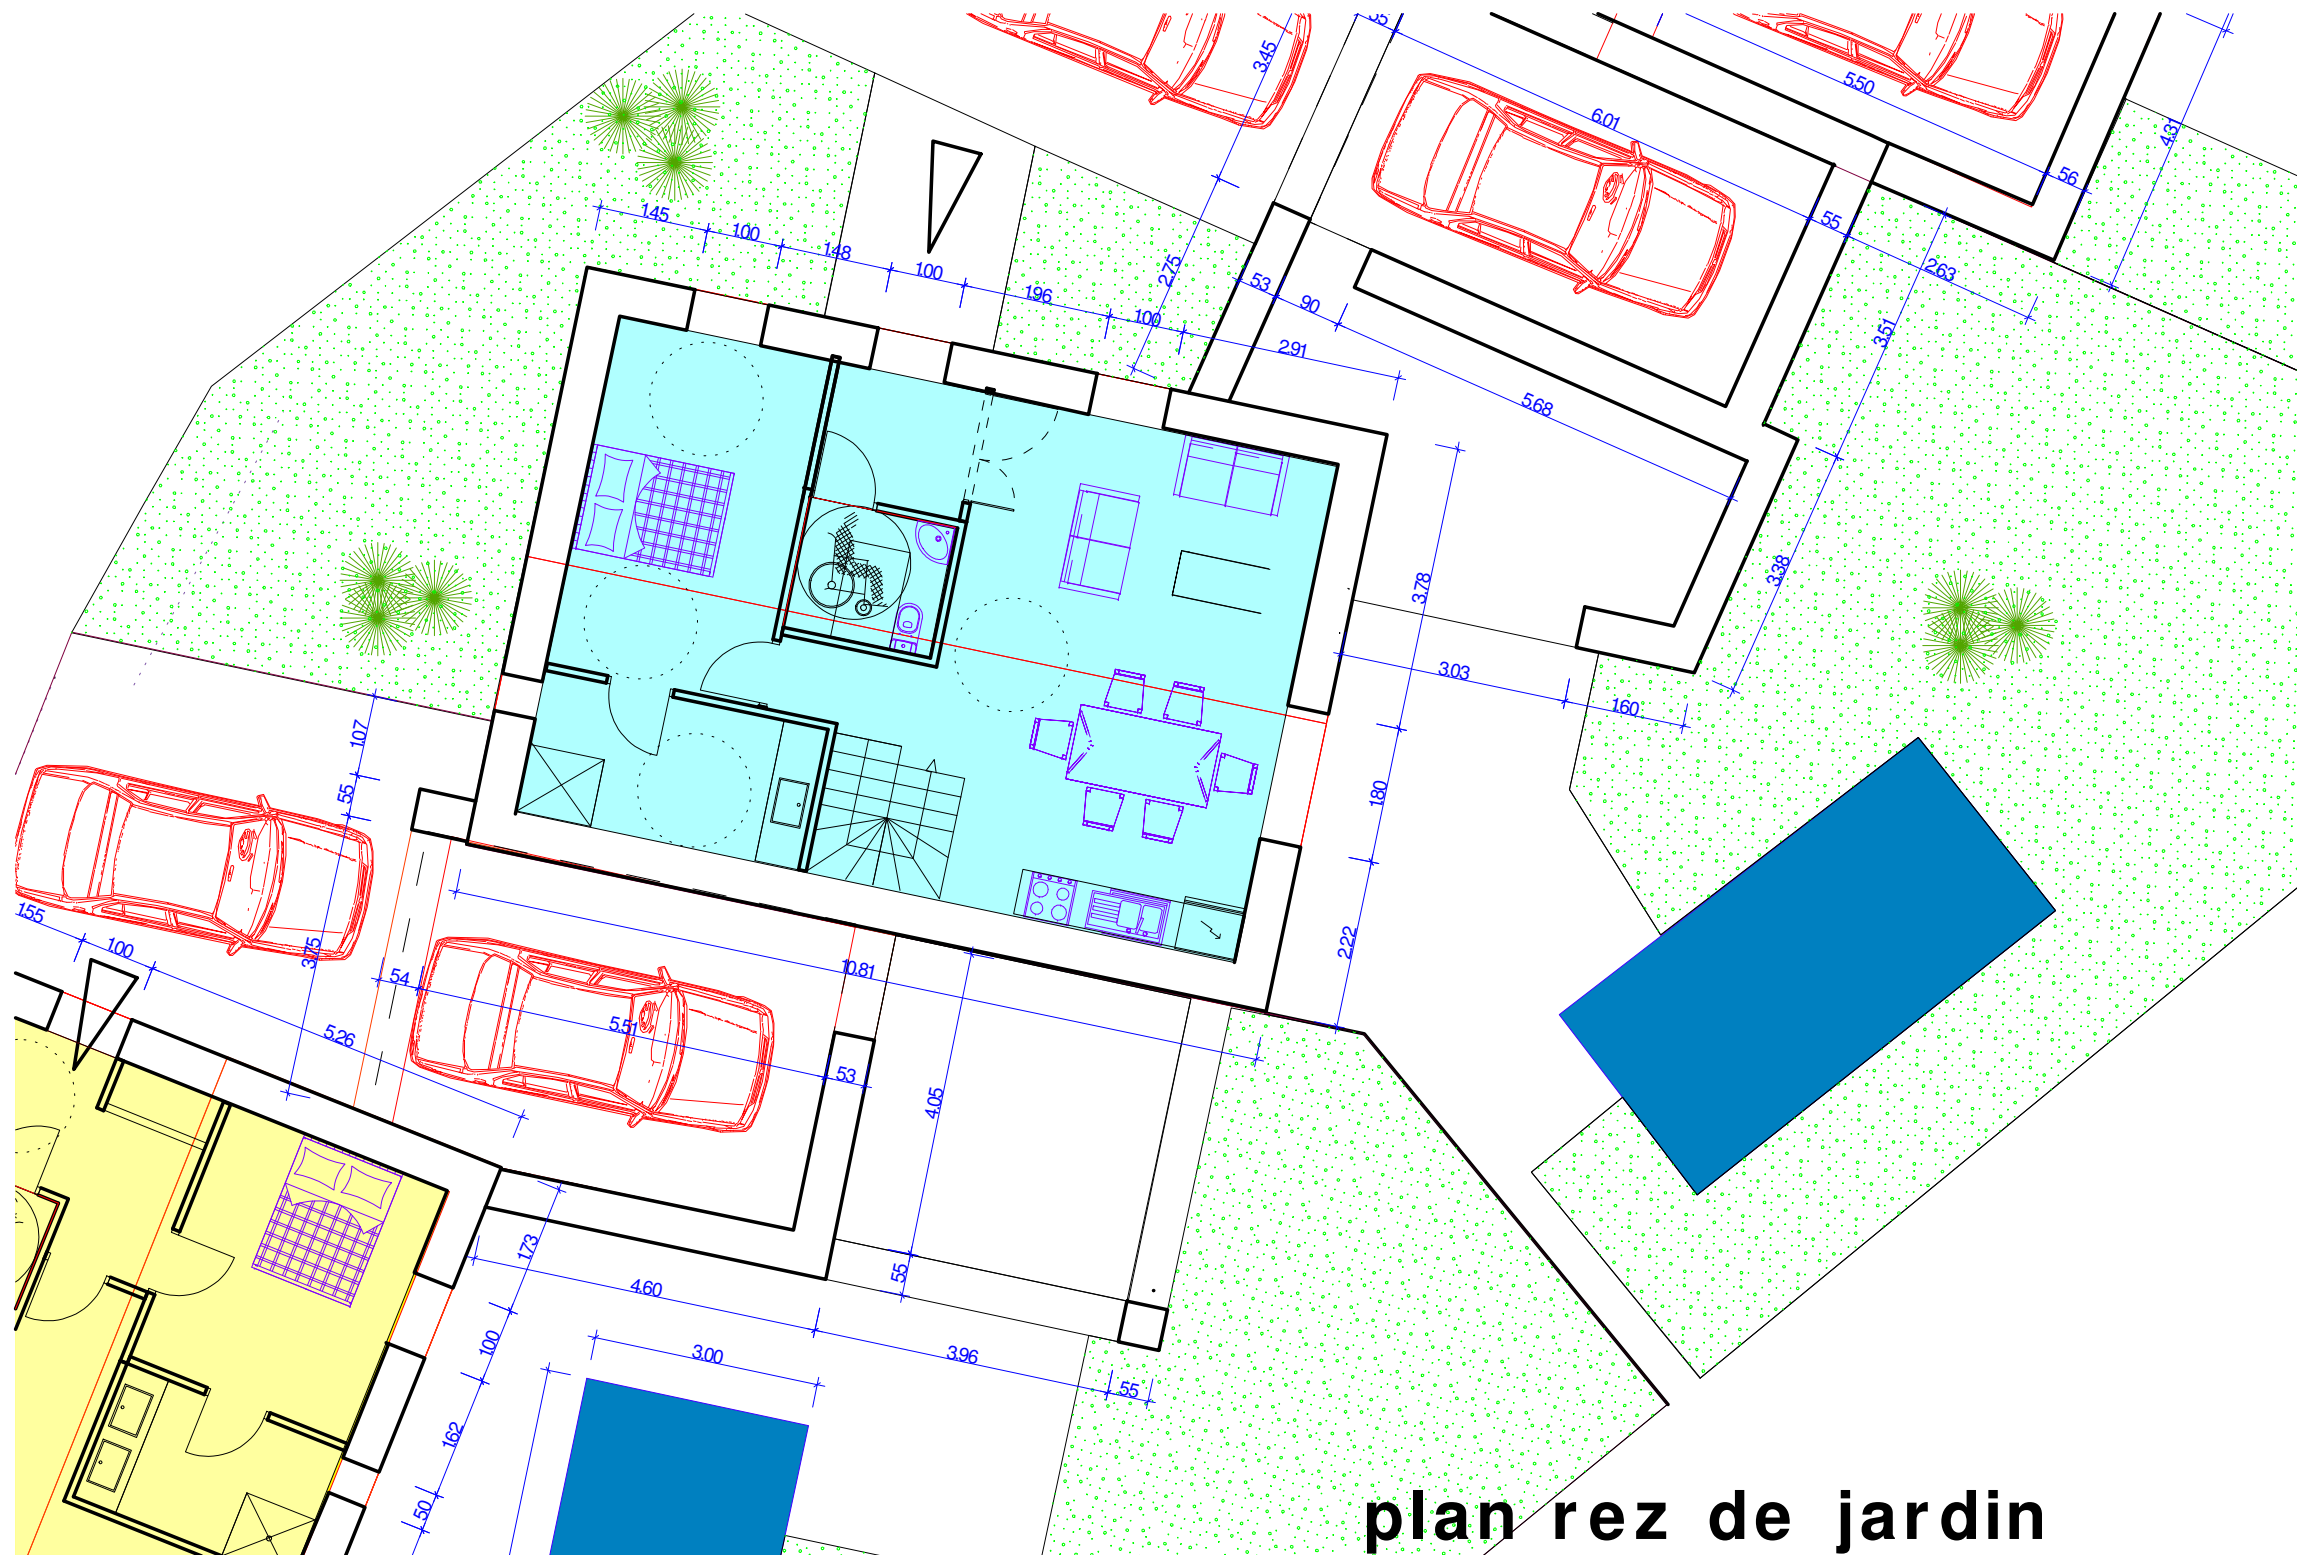

01.06.17


annexe

plan maison 2

ech: 1/100

SAS J.MART ARCHITECTE
Président: Joel MART architecte DPLG
Ordre des architectes Ile de France n° S18453
HUGUES ROSARIO GALANTE
Architecte DPLG
Ordre des architectes PACA n° 16005
8 avenue Paul Roussel
83990 SAINT TROPEZ



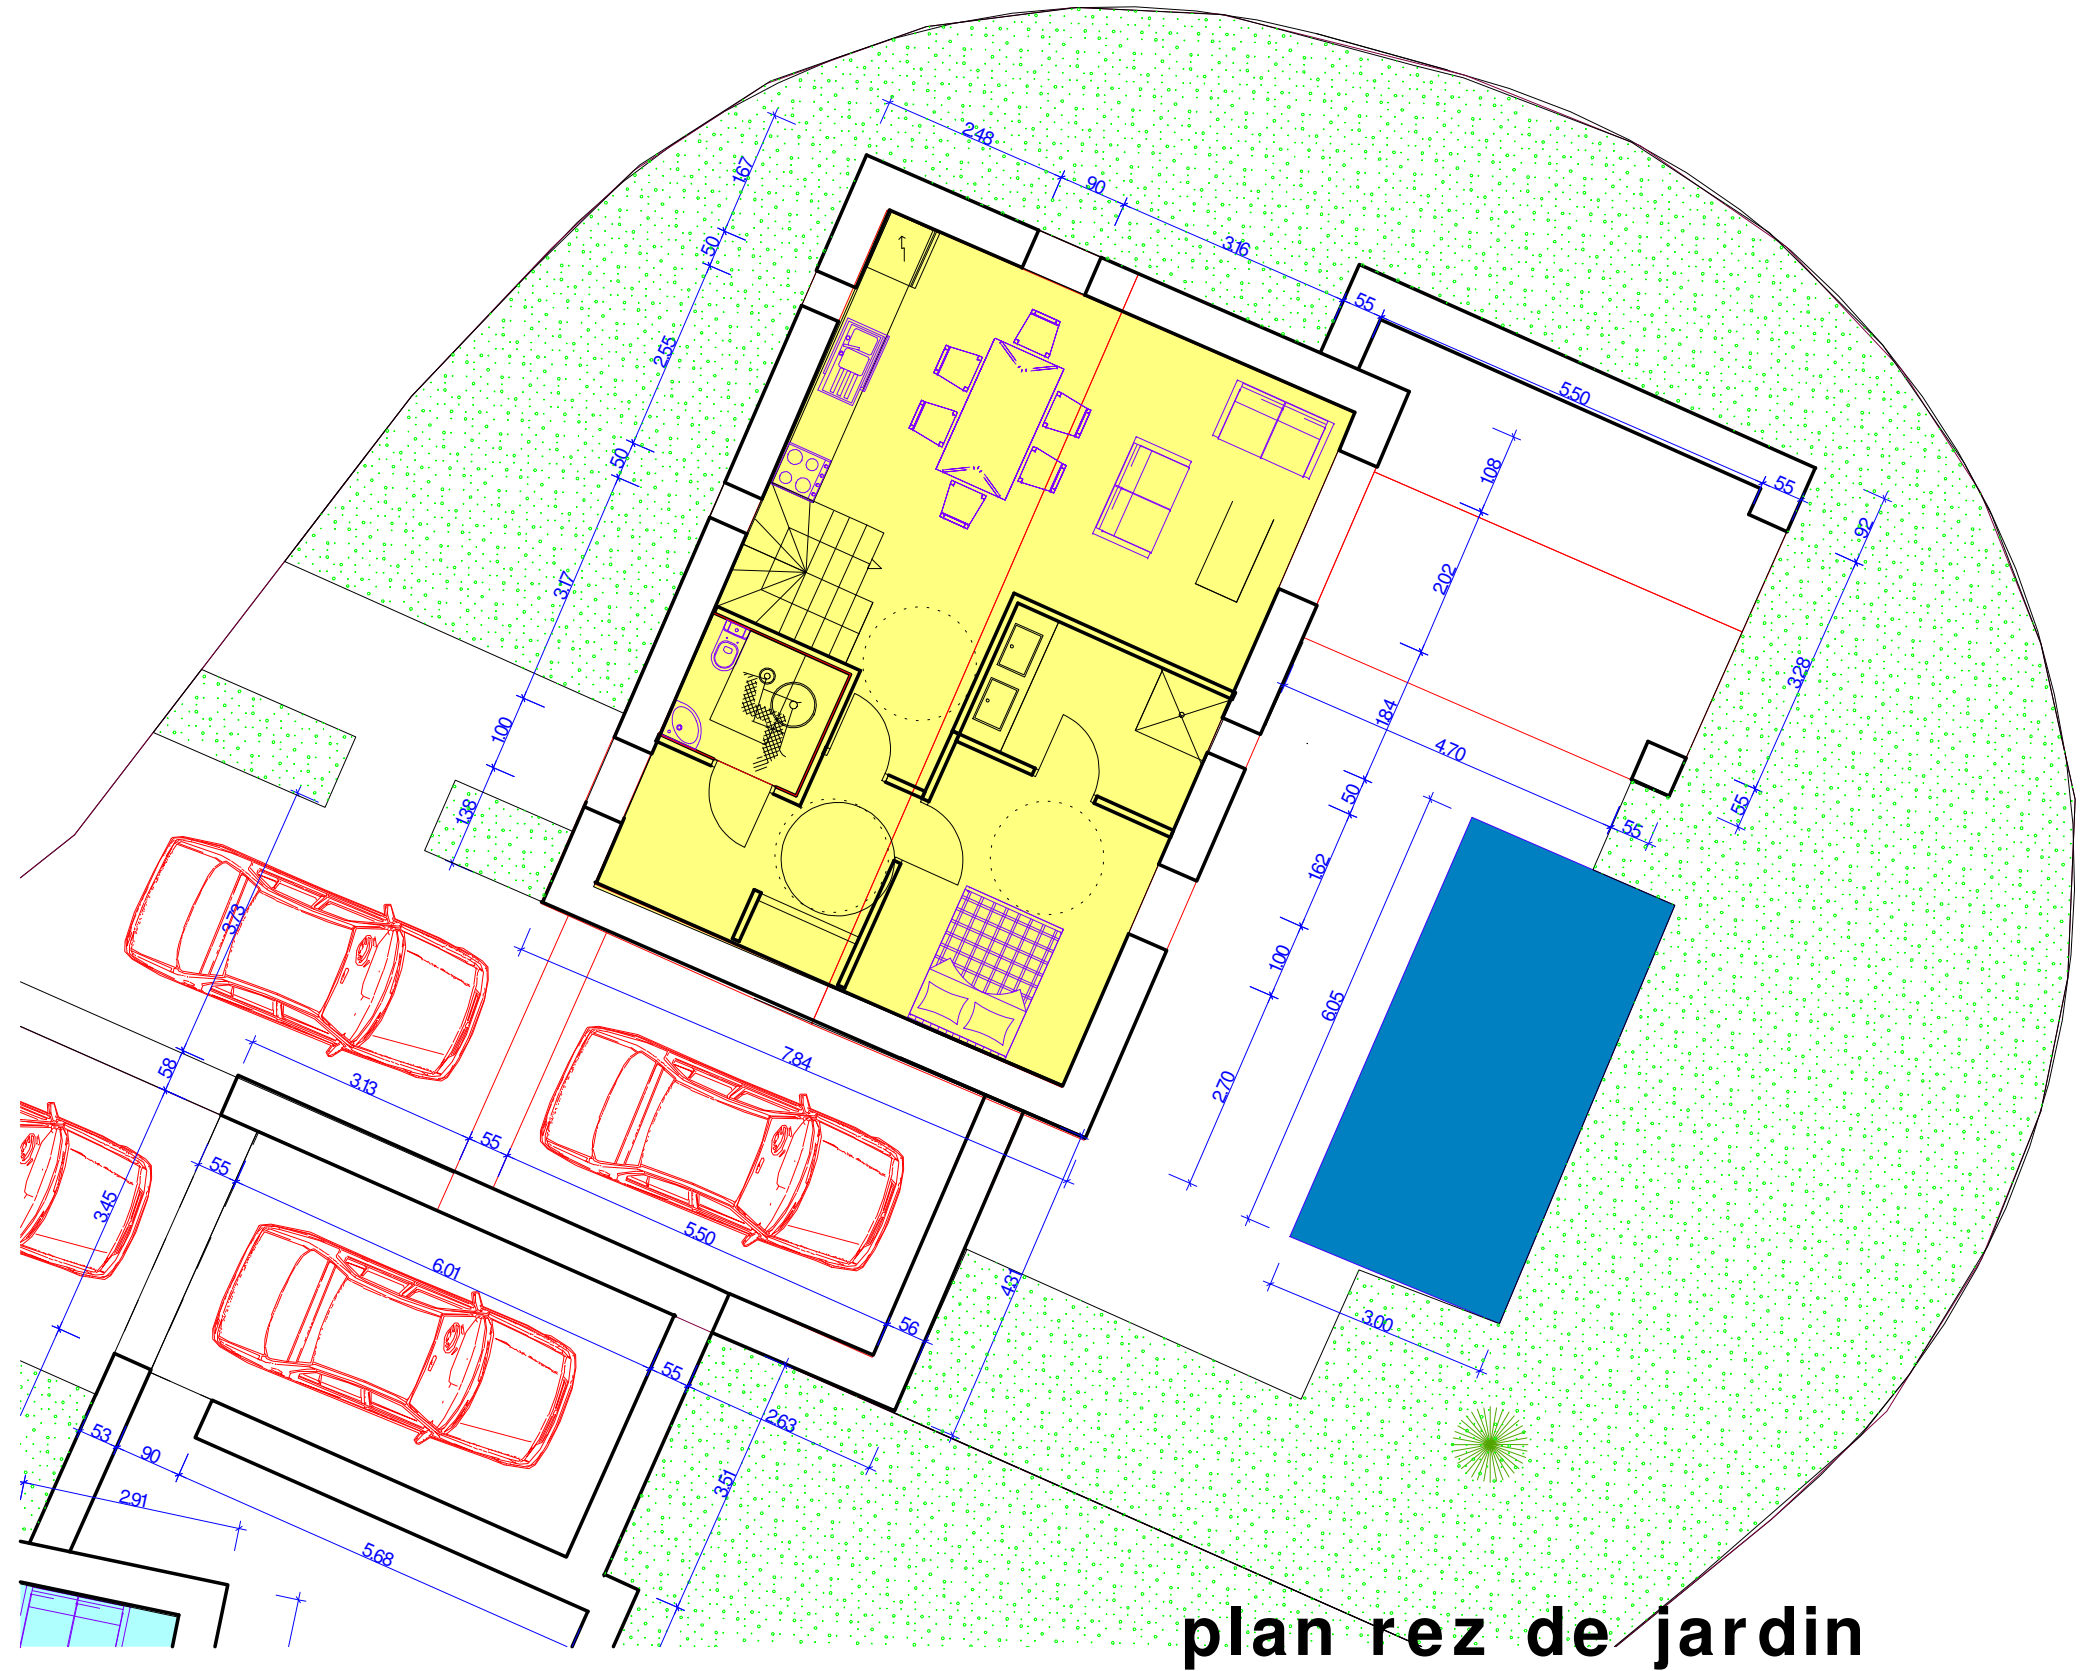

01.06.17


annexe


plan maison 3

ech: 1/100

SAS J.MART ARCHITECTE
Président: Joel MART architecte DPLG
Ordre des architectes Ile de France n° S18453
HUGUES ROSARIO GALANTE
Architecte DPLG
Ordre des architectes PACA n° 16005
8 avenue Paul Roussel
83990 SAINT TROPEZ



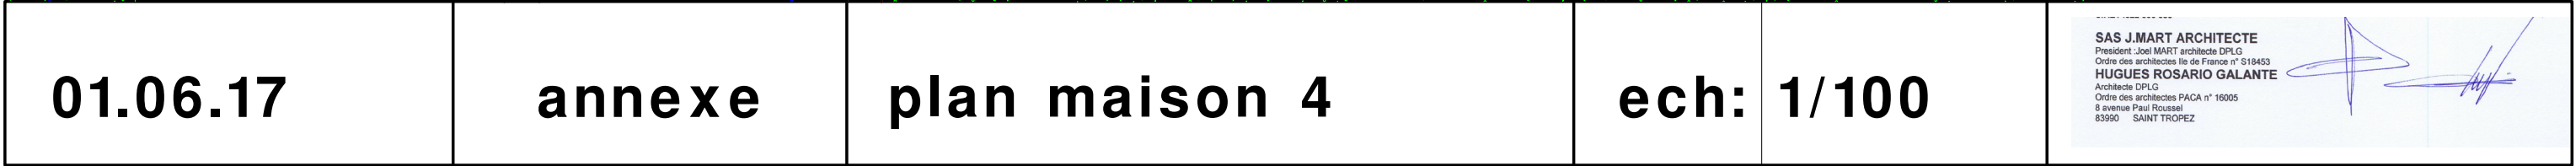

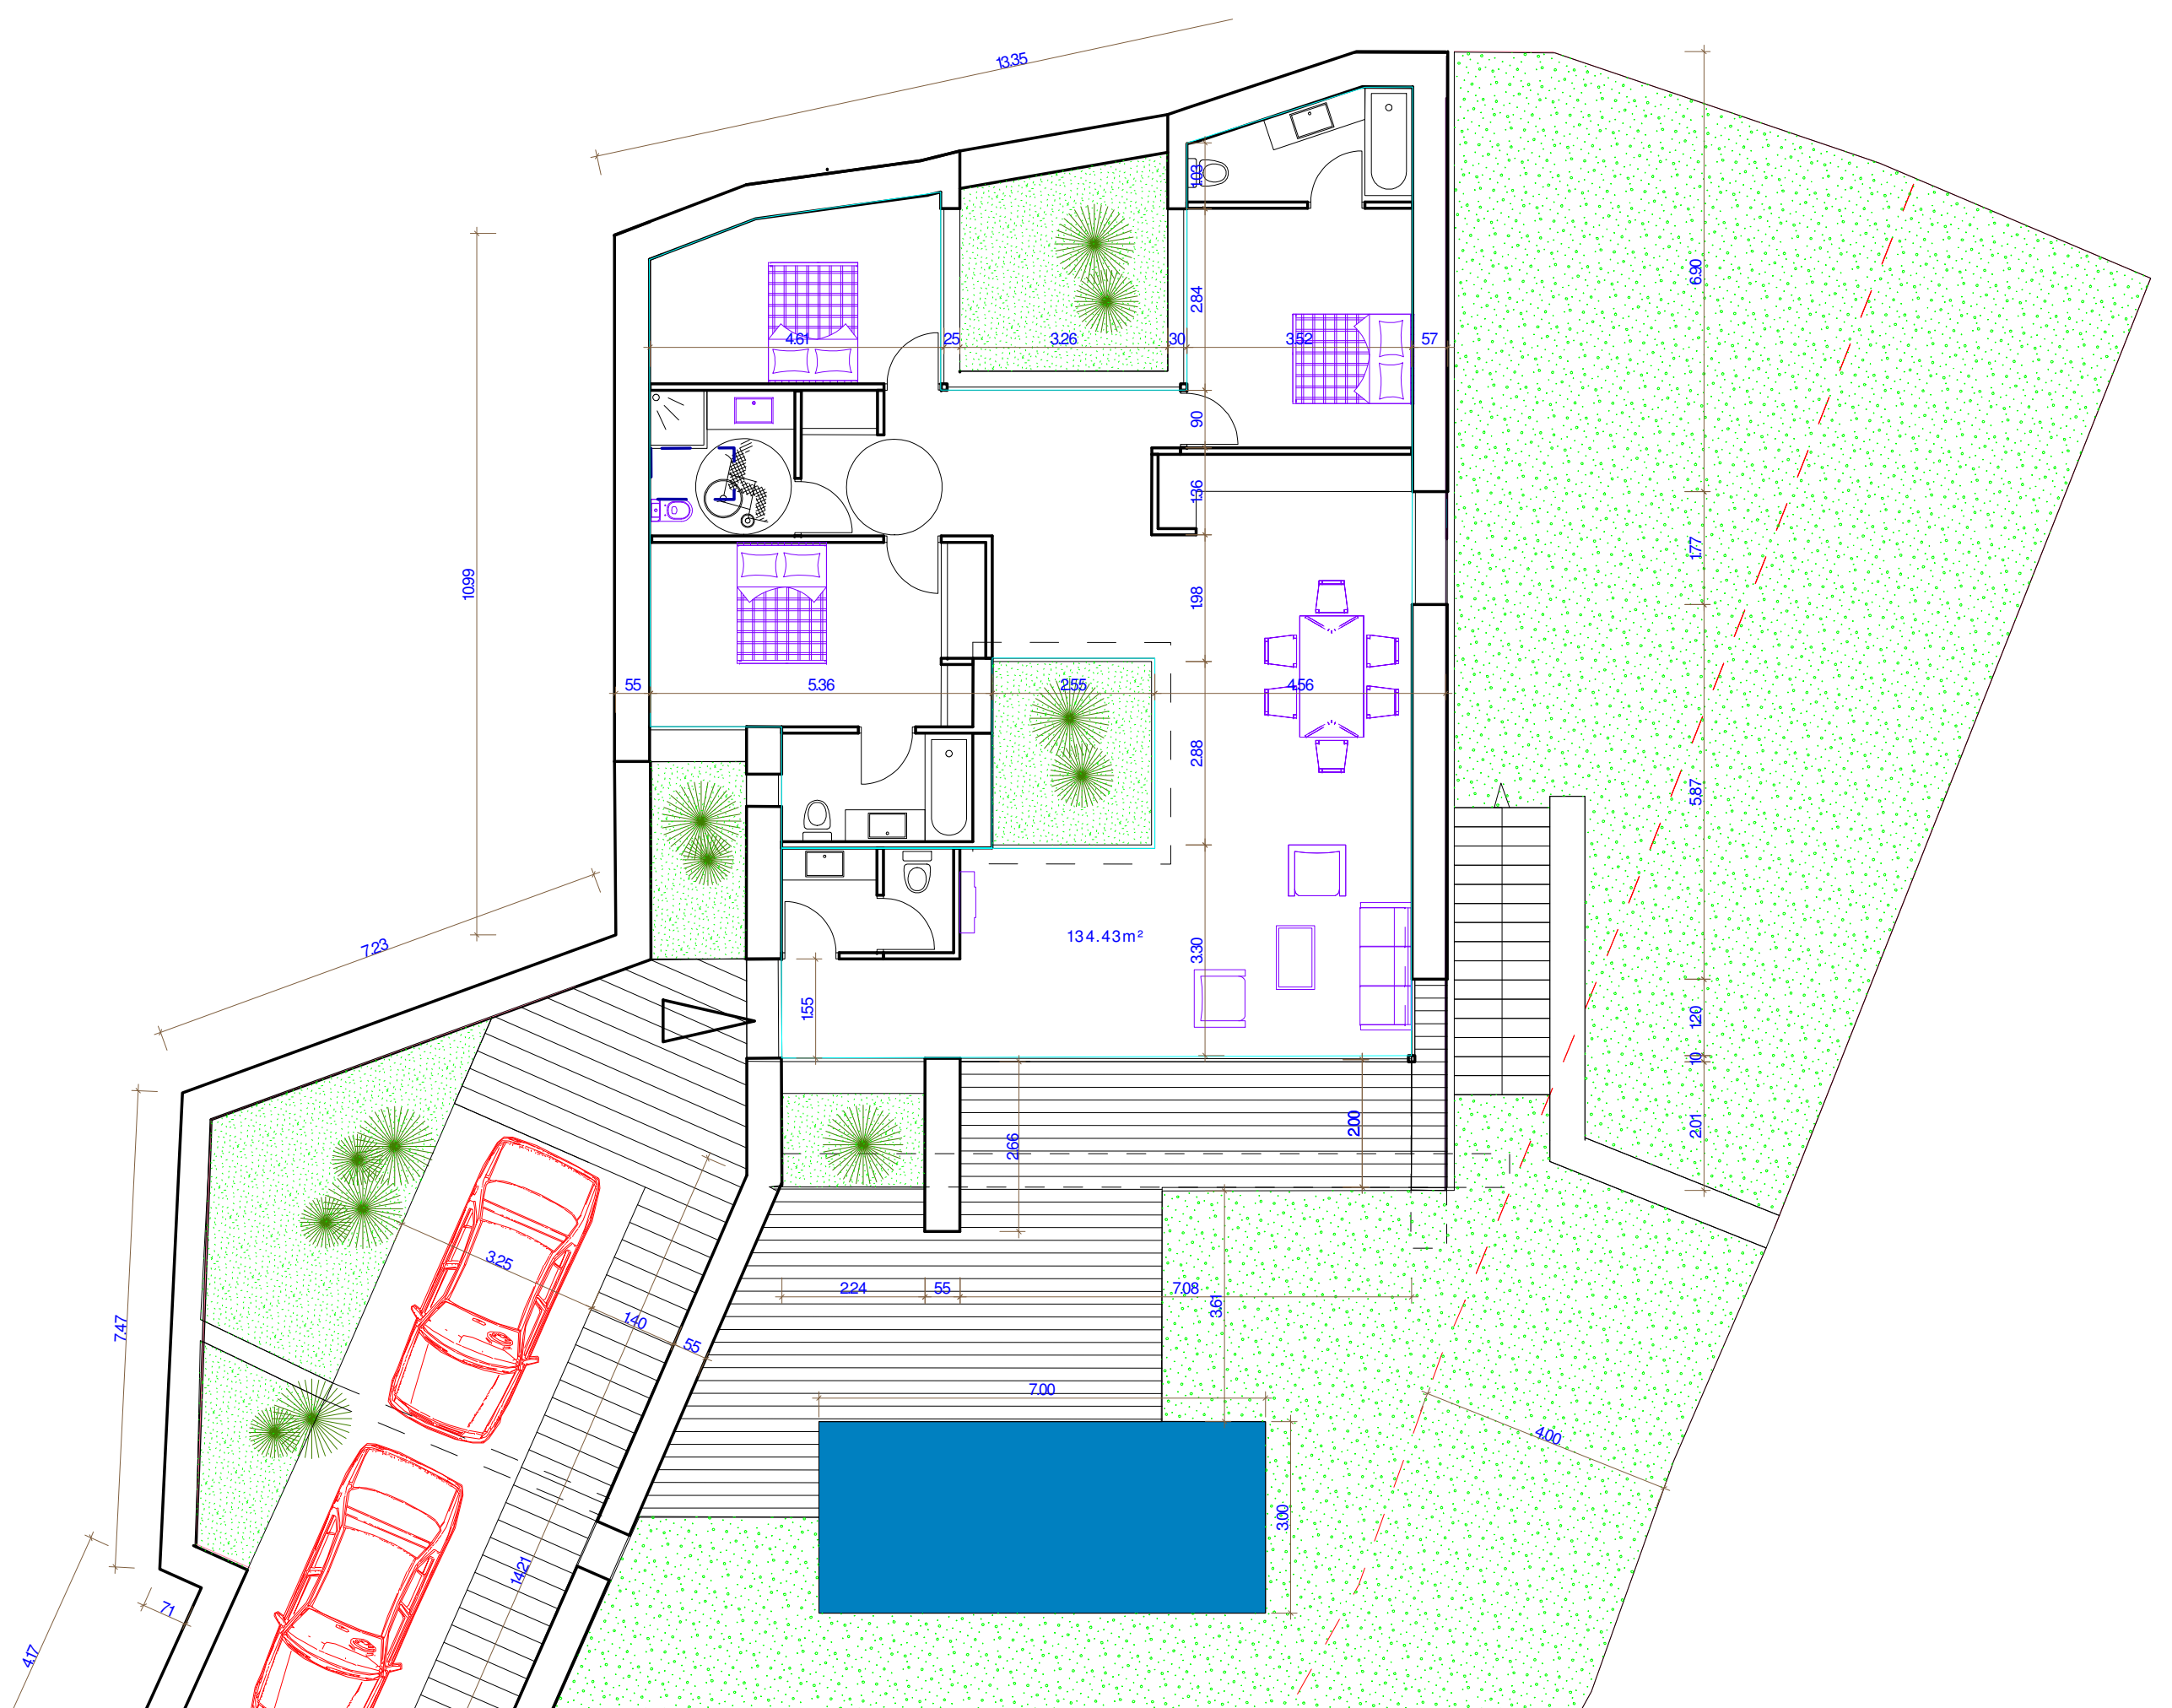

01.06.17


annexe

plan maison 5

ech: 1/100

SAS J.MART ARCHITECTE
Président: Joel MART architecte DPLG
Ordre des architectes Ile de France n° S18453
HUGUES ROSARIO GALANTE
Architecte DPLG
Ordre des architectes PACA n° 16005
8 avenue Paul Roussel
83990 SAINT TROPEZ



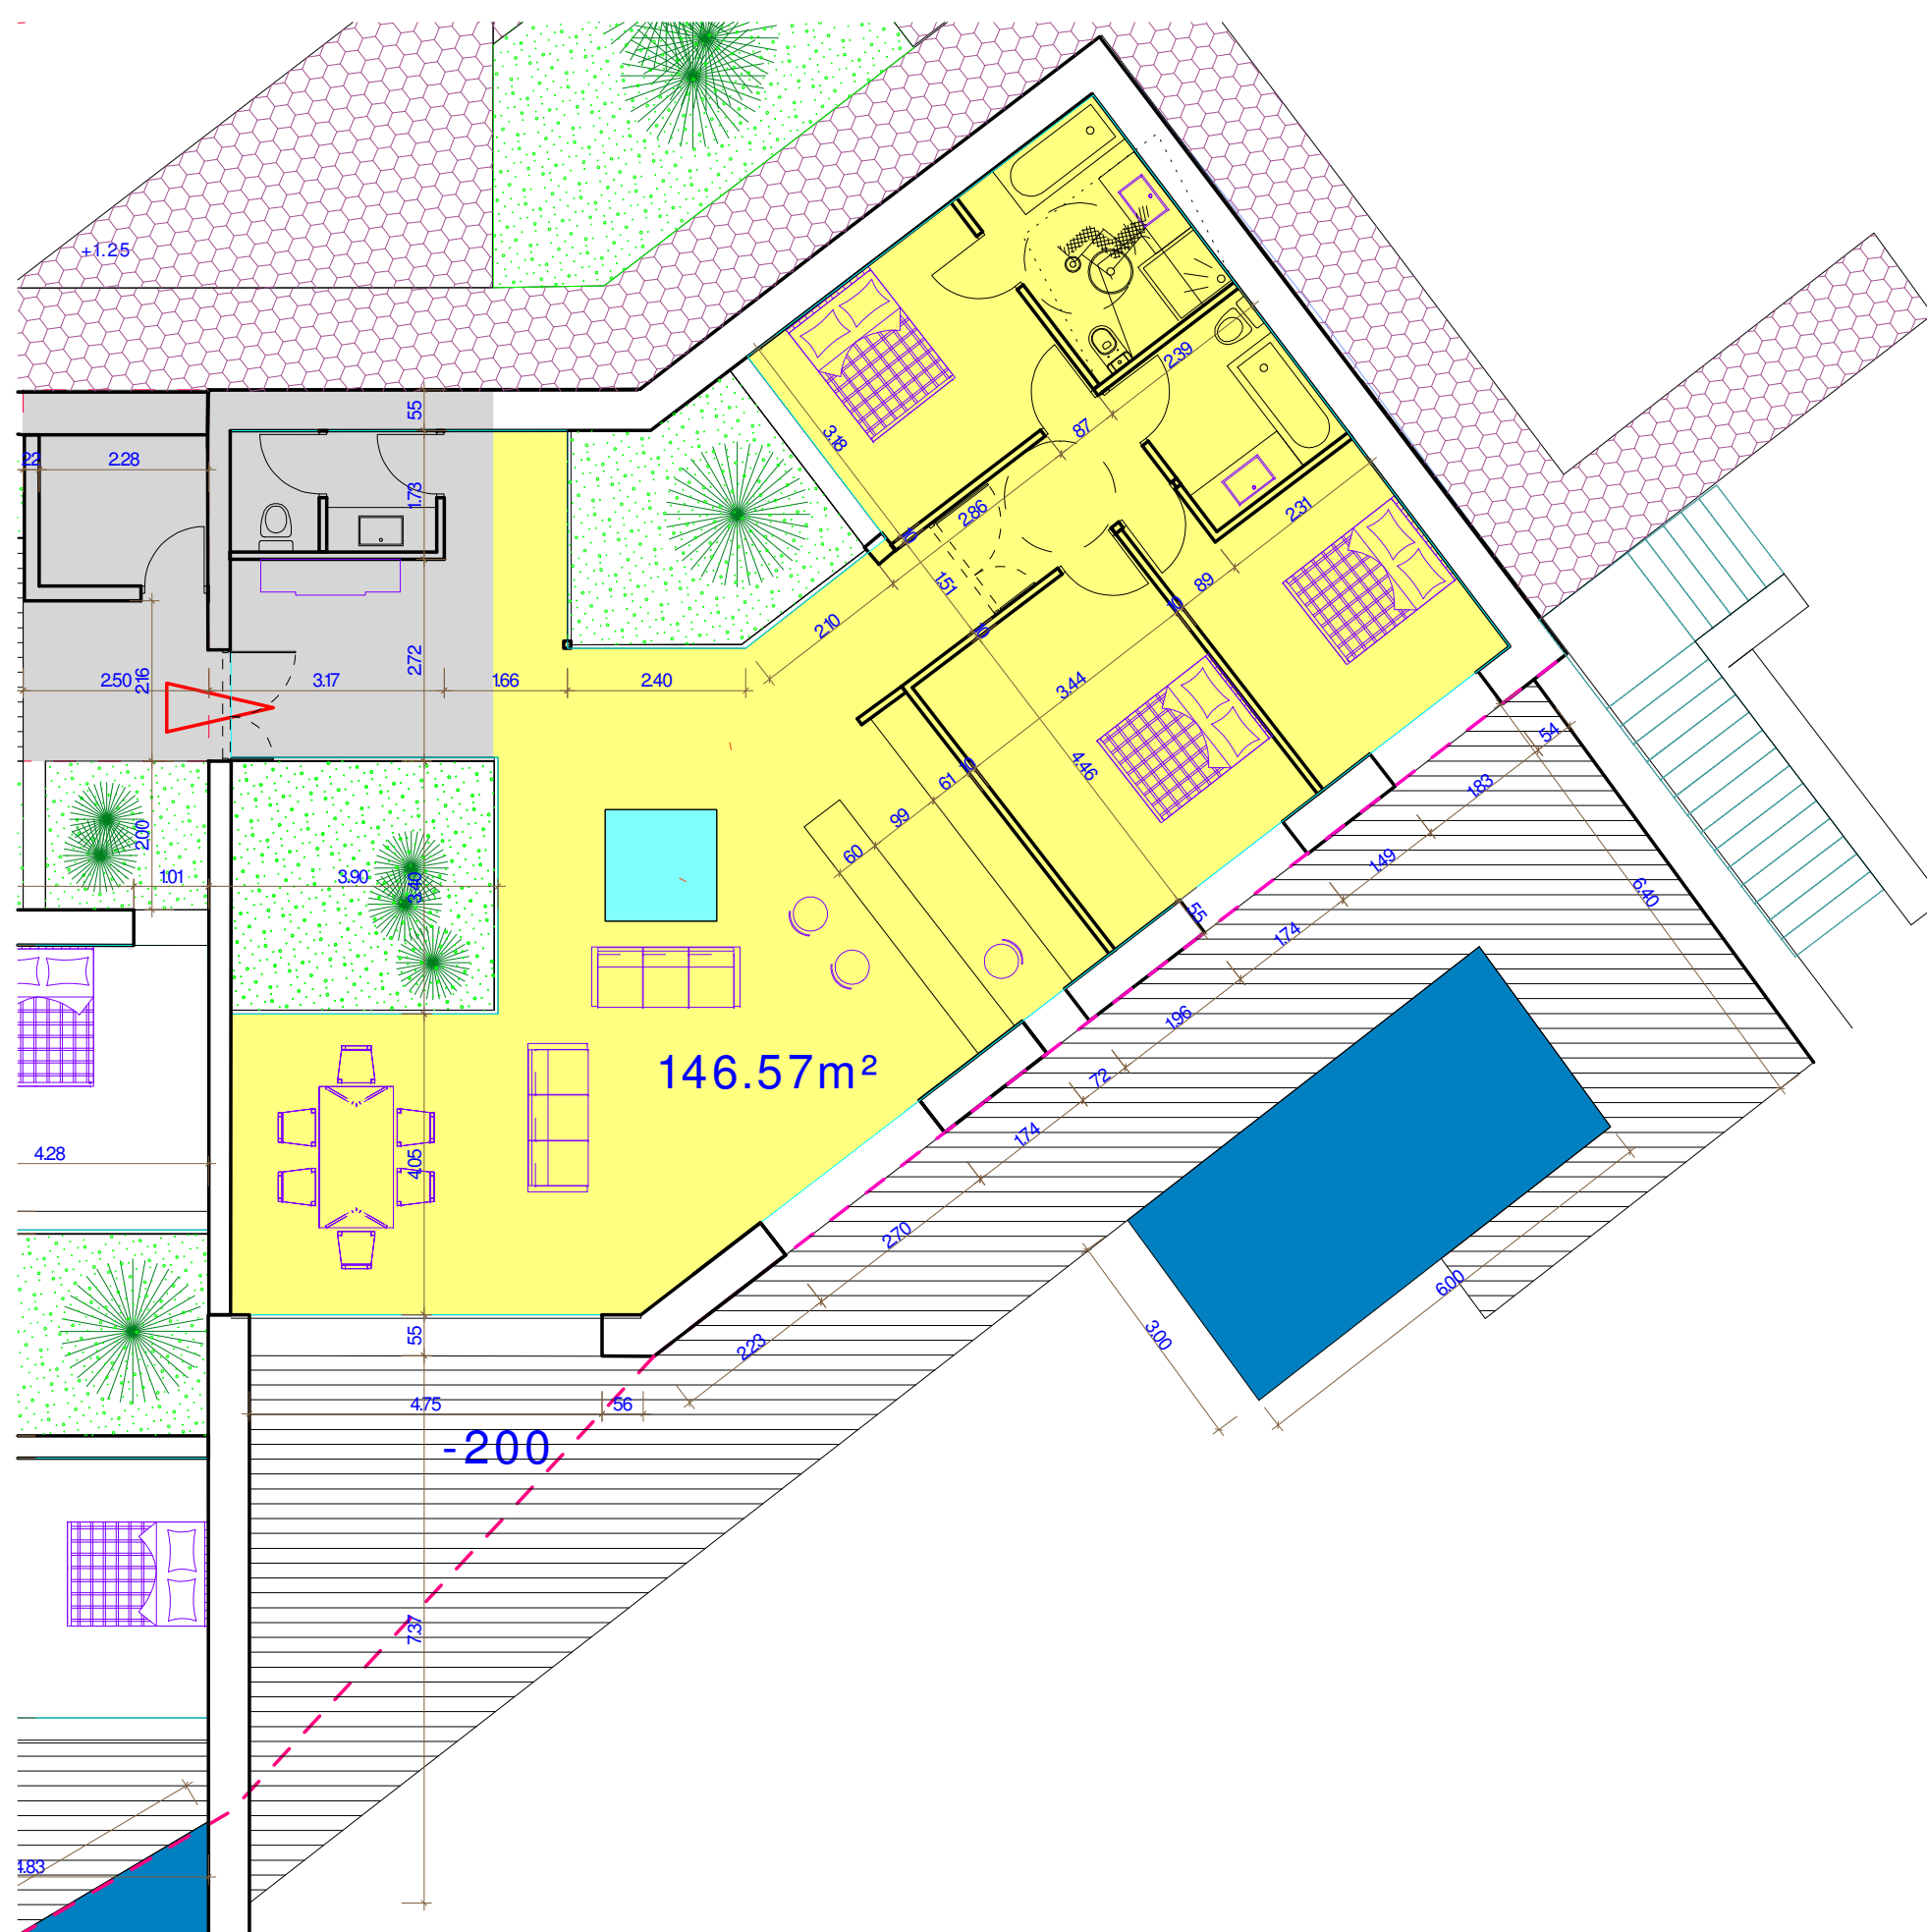

01.06.17


annexe

plan maison 6

ech: 1/100

SAS J.MART ARCHITECTE
 President :Joel MART architecte DPLG
 Ordre des architectes Ile de France n° S18453
HUGUES ROSARIO GALANTE
 Architecte DPLG
 Ordre des architectes PACA n° 16005
 8 avenue Paul Roussel
 83990 SAINT TROPEZ



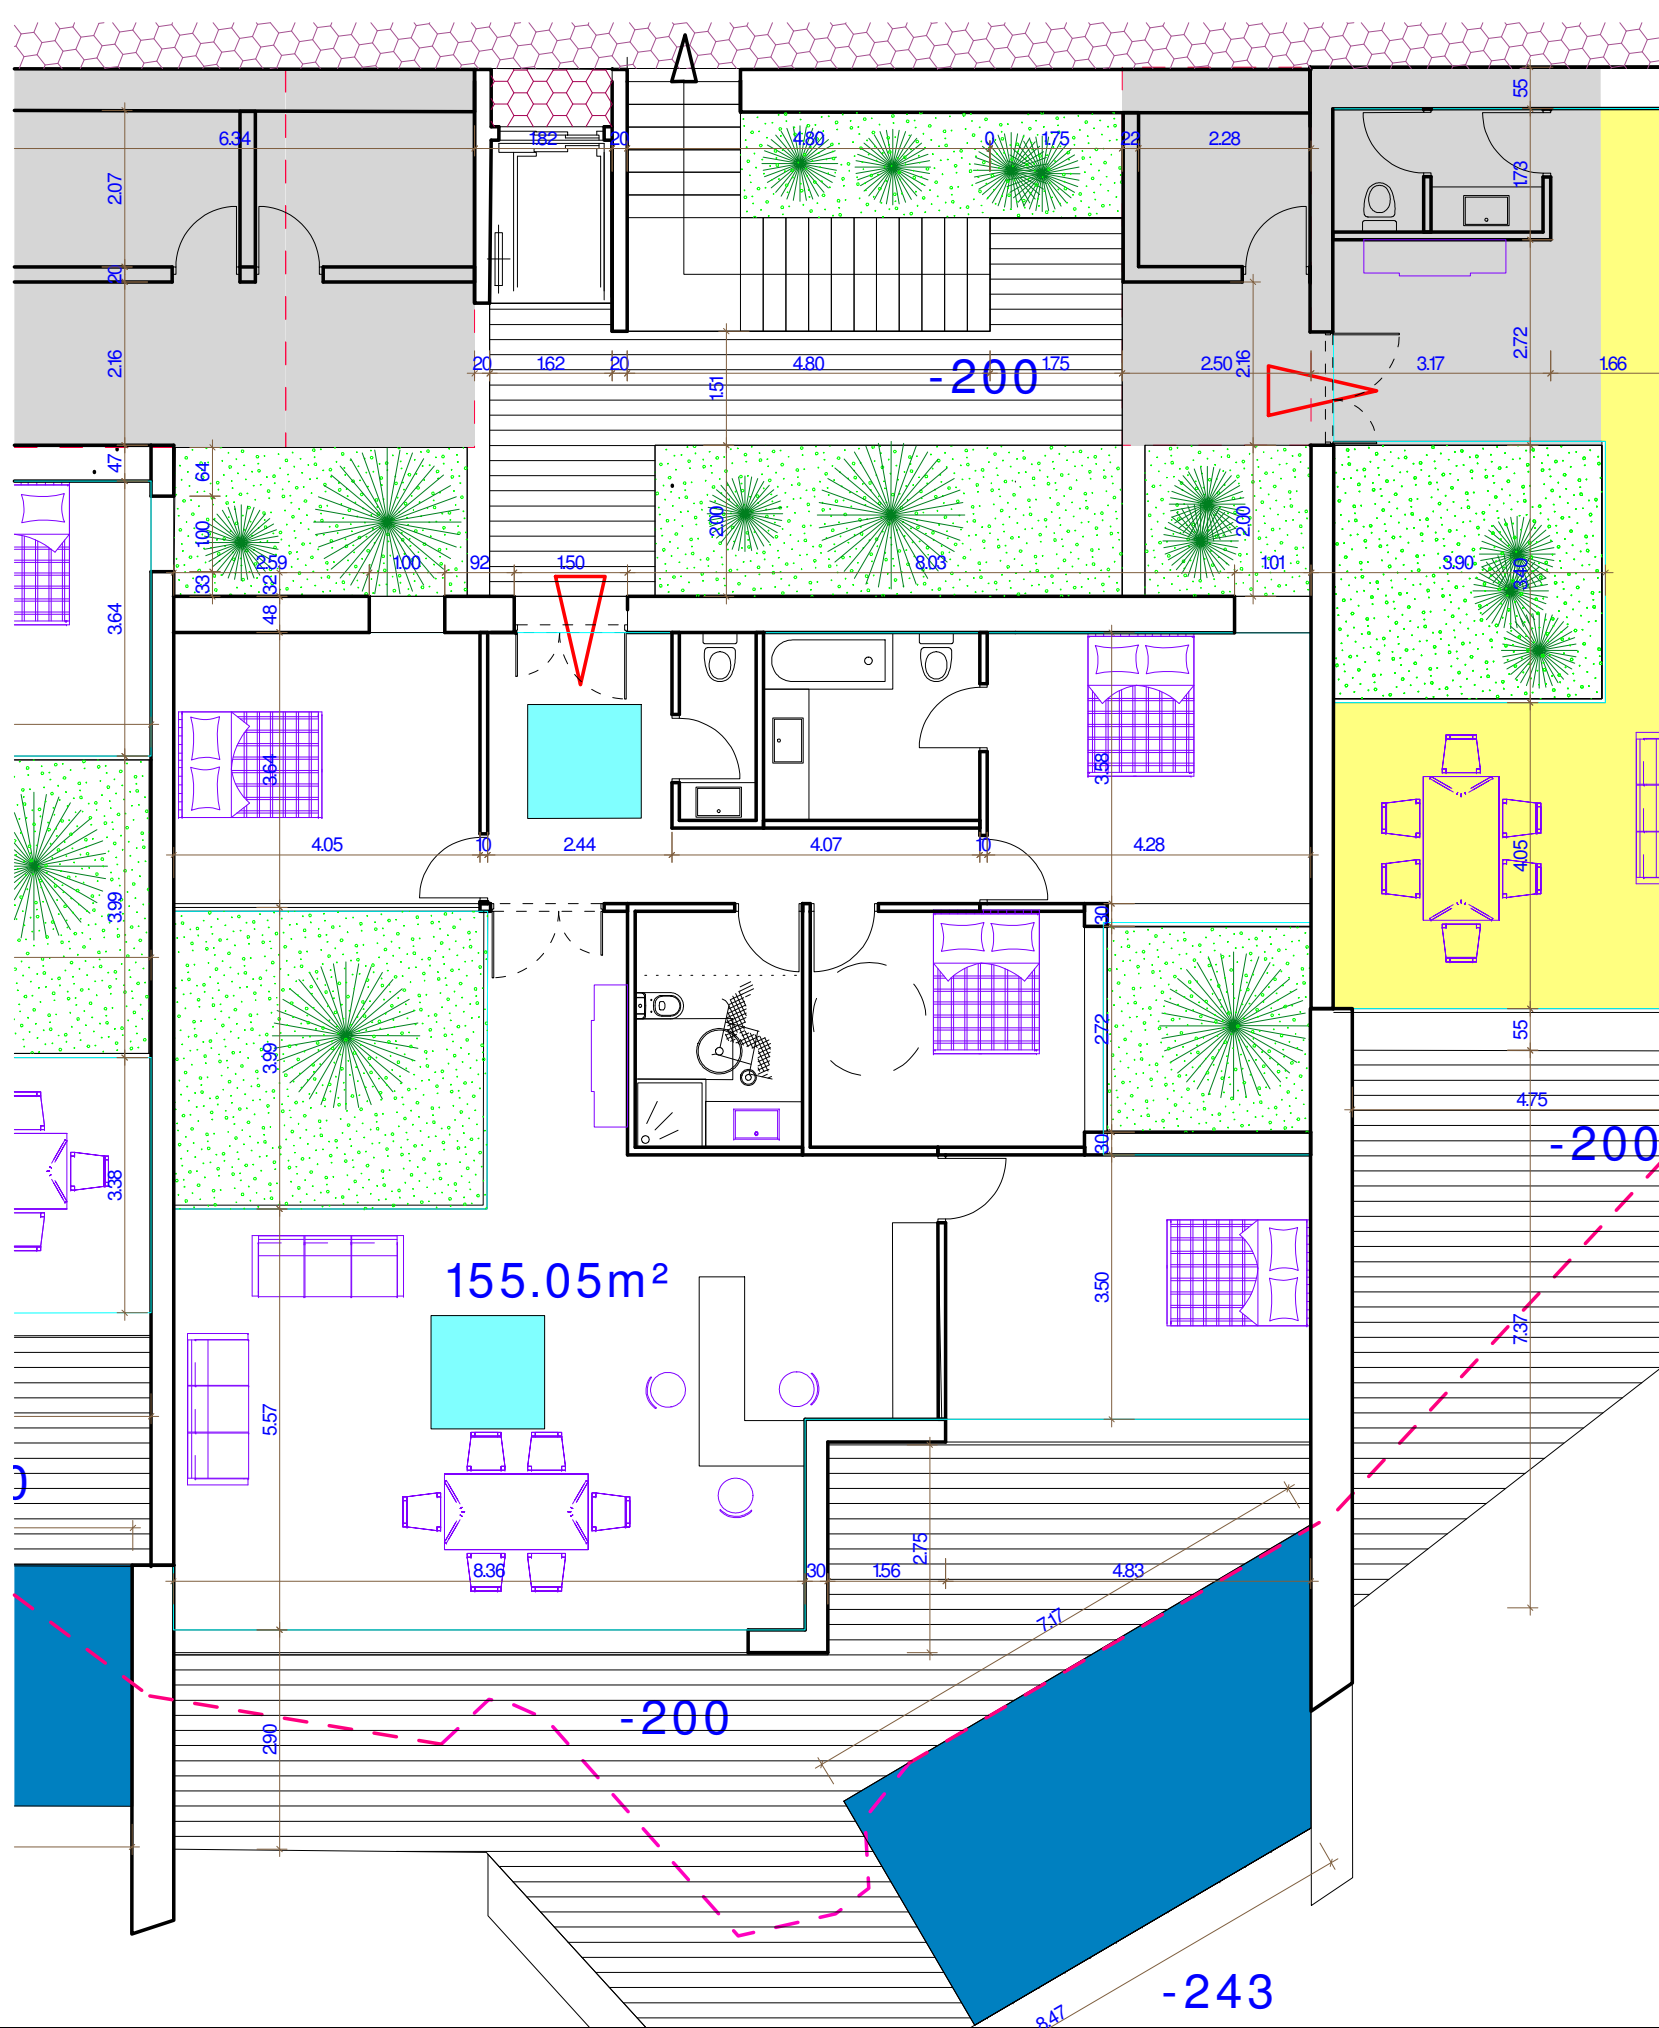

01.06.17

annexe

plan maison 7

ech: 1/100

SAS J.MART ARCHITECTE
 President :Joel MART architecte DPLG
 Ordre des architectes Ile de France n° S18453
HUGUES ROSARIO GALANTE
 Architecte DPLG
 Ordre des architectes PACA n° 16005
 8 avenue Paul Roussel
 83990 SAINT TROPEZ



tableau des surfaces	lot	terrain emprise	RDC plancher	etage plancher	total plancher	abri voiture	abri couvert	piscine
maison	1	368,88	65,44	62,48	127,92	22,31	16,28	18,00
	2	373,29	65,44	62,48	127,92	16,34	21,03	18,00
	3	413,09	65,44	62,48	127,92	20,56	18,05	18,00
	4	724,88	135,82		135,82	30,22		18,00
	5	716,46	134,43		134,43	34,75		21,00
	6	420,08	146,57		146,57	patio decomptes	16,00	18,00
	7	309,26	155,05		155,05	patio decomptes	34,58	21,25
	8	452,39	158,34		158,34	patio decomptes	33,71	20,11
total			926,53	187,44	1113,97	124,18	139,65	152,36
surface terrain espace public		5 190,00 657,72	cadastre 13%	du terrain cadastré				

01.06.17

annexe

tableau surfaces

ech: 1/.....

SAS J.MART ARCHITECTE
President: Joel MART architecte DPLG
Ordre des architectes Ile de France n° 518453
HUGUES ROSARIO GALANTE
Architecte DPLG
Ordre des architectes PACA n° 16005
8 avenue Paul Roussel
83990 SAINT TROPEZ

