



13.04.15

SARL JOEL MART ARCHITECTE


Gerant :Joel MART architecte DPLG


9 rue du cherche Midi



75006 PARIS

Ordre des architectes Ile de France n° 0002194

SIRET :45374943400016

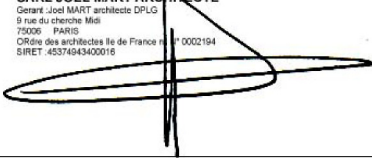

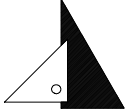OPERATION	Construction d’une maison d’Habitation 26 b route de Gorbio 06500 MENTON
MAITRE D’OUVRAGE	SARL TABBIMO gerant: Mr Olivier TABOUE 369 cours du centenaire 06500 MENTON
	pieces complementaires
	SARL JOEL MART ARCHITECTE gerant : Joel MART Architecte DPLG 9 rue du Cherche Midi 75006 PARIS 392 rue des bassins 84400 APT 4 rue paul Roussel 83990 SAINT TROPEZ fax 09 74 76 41 59 mobile: 06 88 23 45 47 e mail: martjoel@yahoo.fr www.joel-mart-architecte.net
	PROTECTION DES DROITS D'AUTEUR:Toute reproduction meme partielle des plans,documents techniques,pieces ecrites de l'architecte est interdite.Une copie ou reproduction par quelque procede que ce soit-photographie,microfilm, bande magnetique,disque ou autre ,constitue uen contrefa on passible des peines prevues par la loi n° 57298 du 11 mars 1957

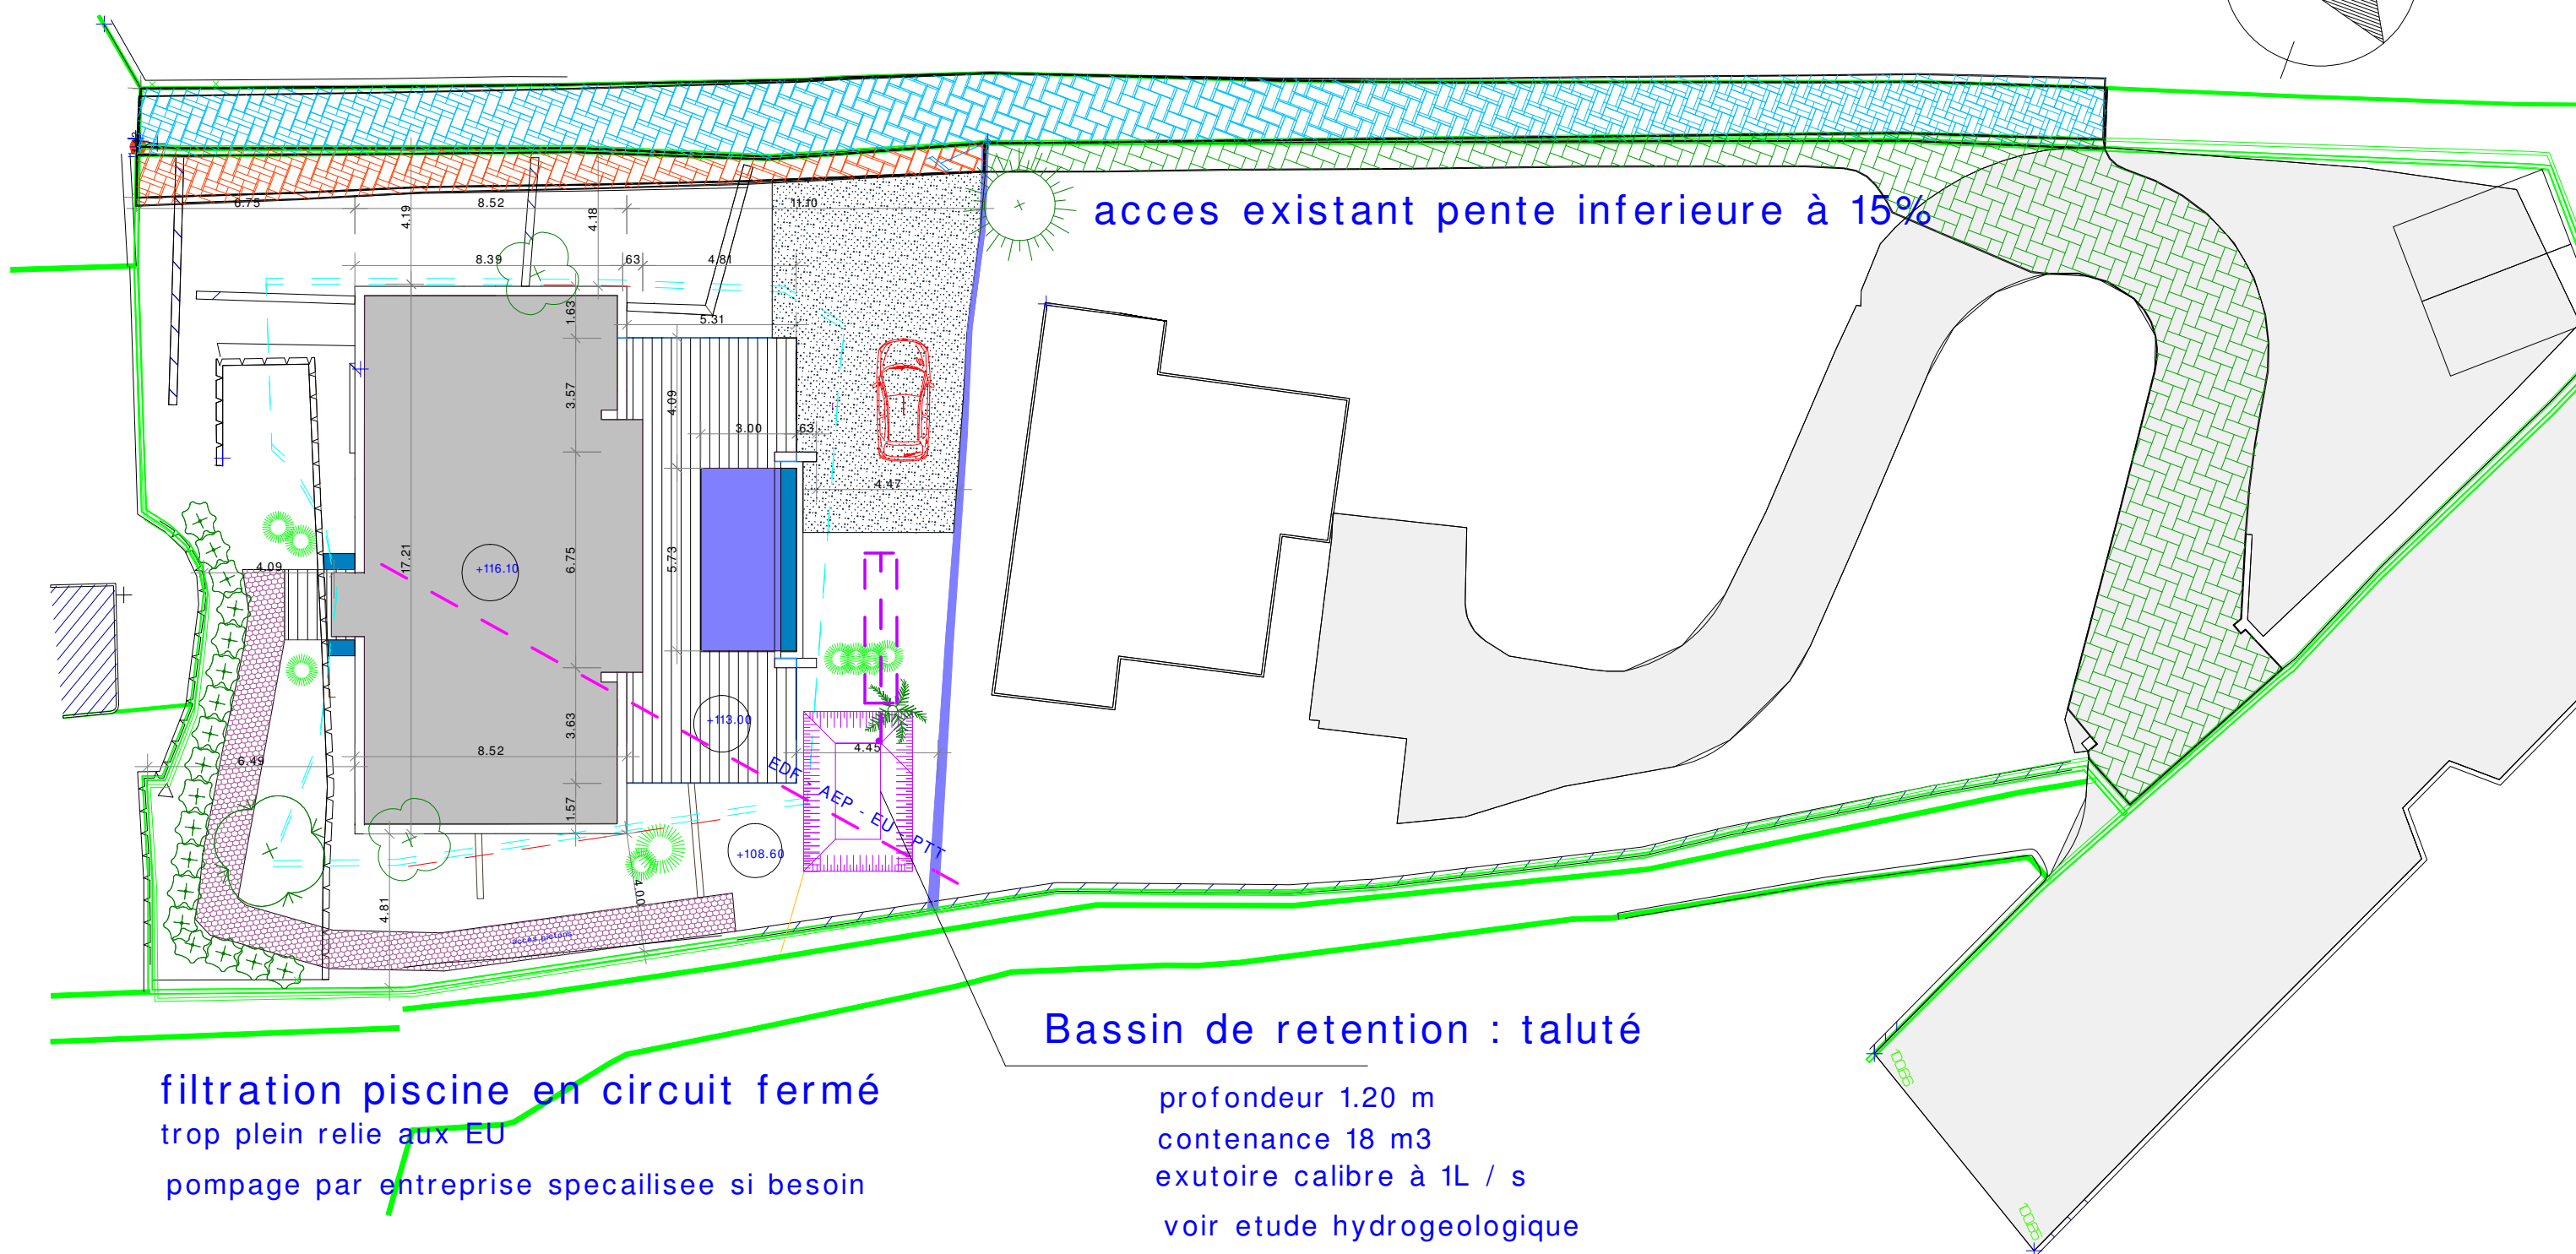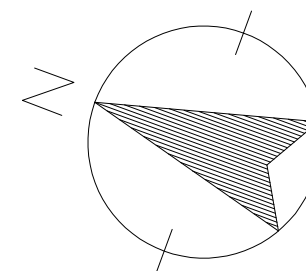

13.04.15


PCMI 2

plan masse EU et EP

ech: 1/200

SARL JOEL MART ARCHITECTE
Gerant: Joel MART architecte DPLG
9 rue du chene Midi
75008 PARIS
Ordre des architectes Ile de France n° 0002194
SIRET: 45374643400016



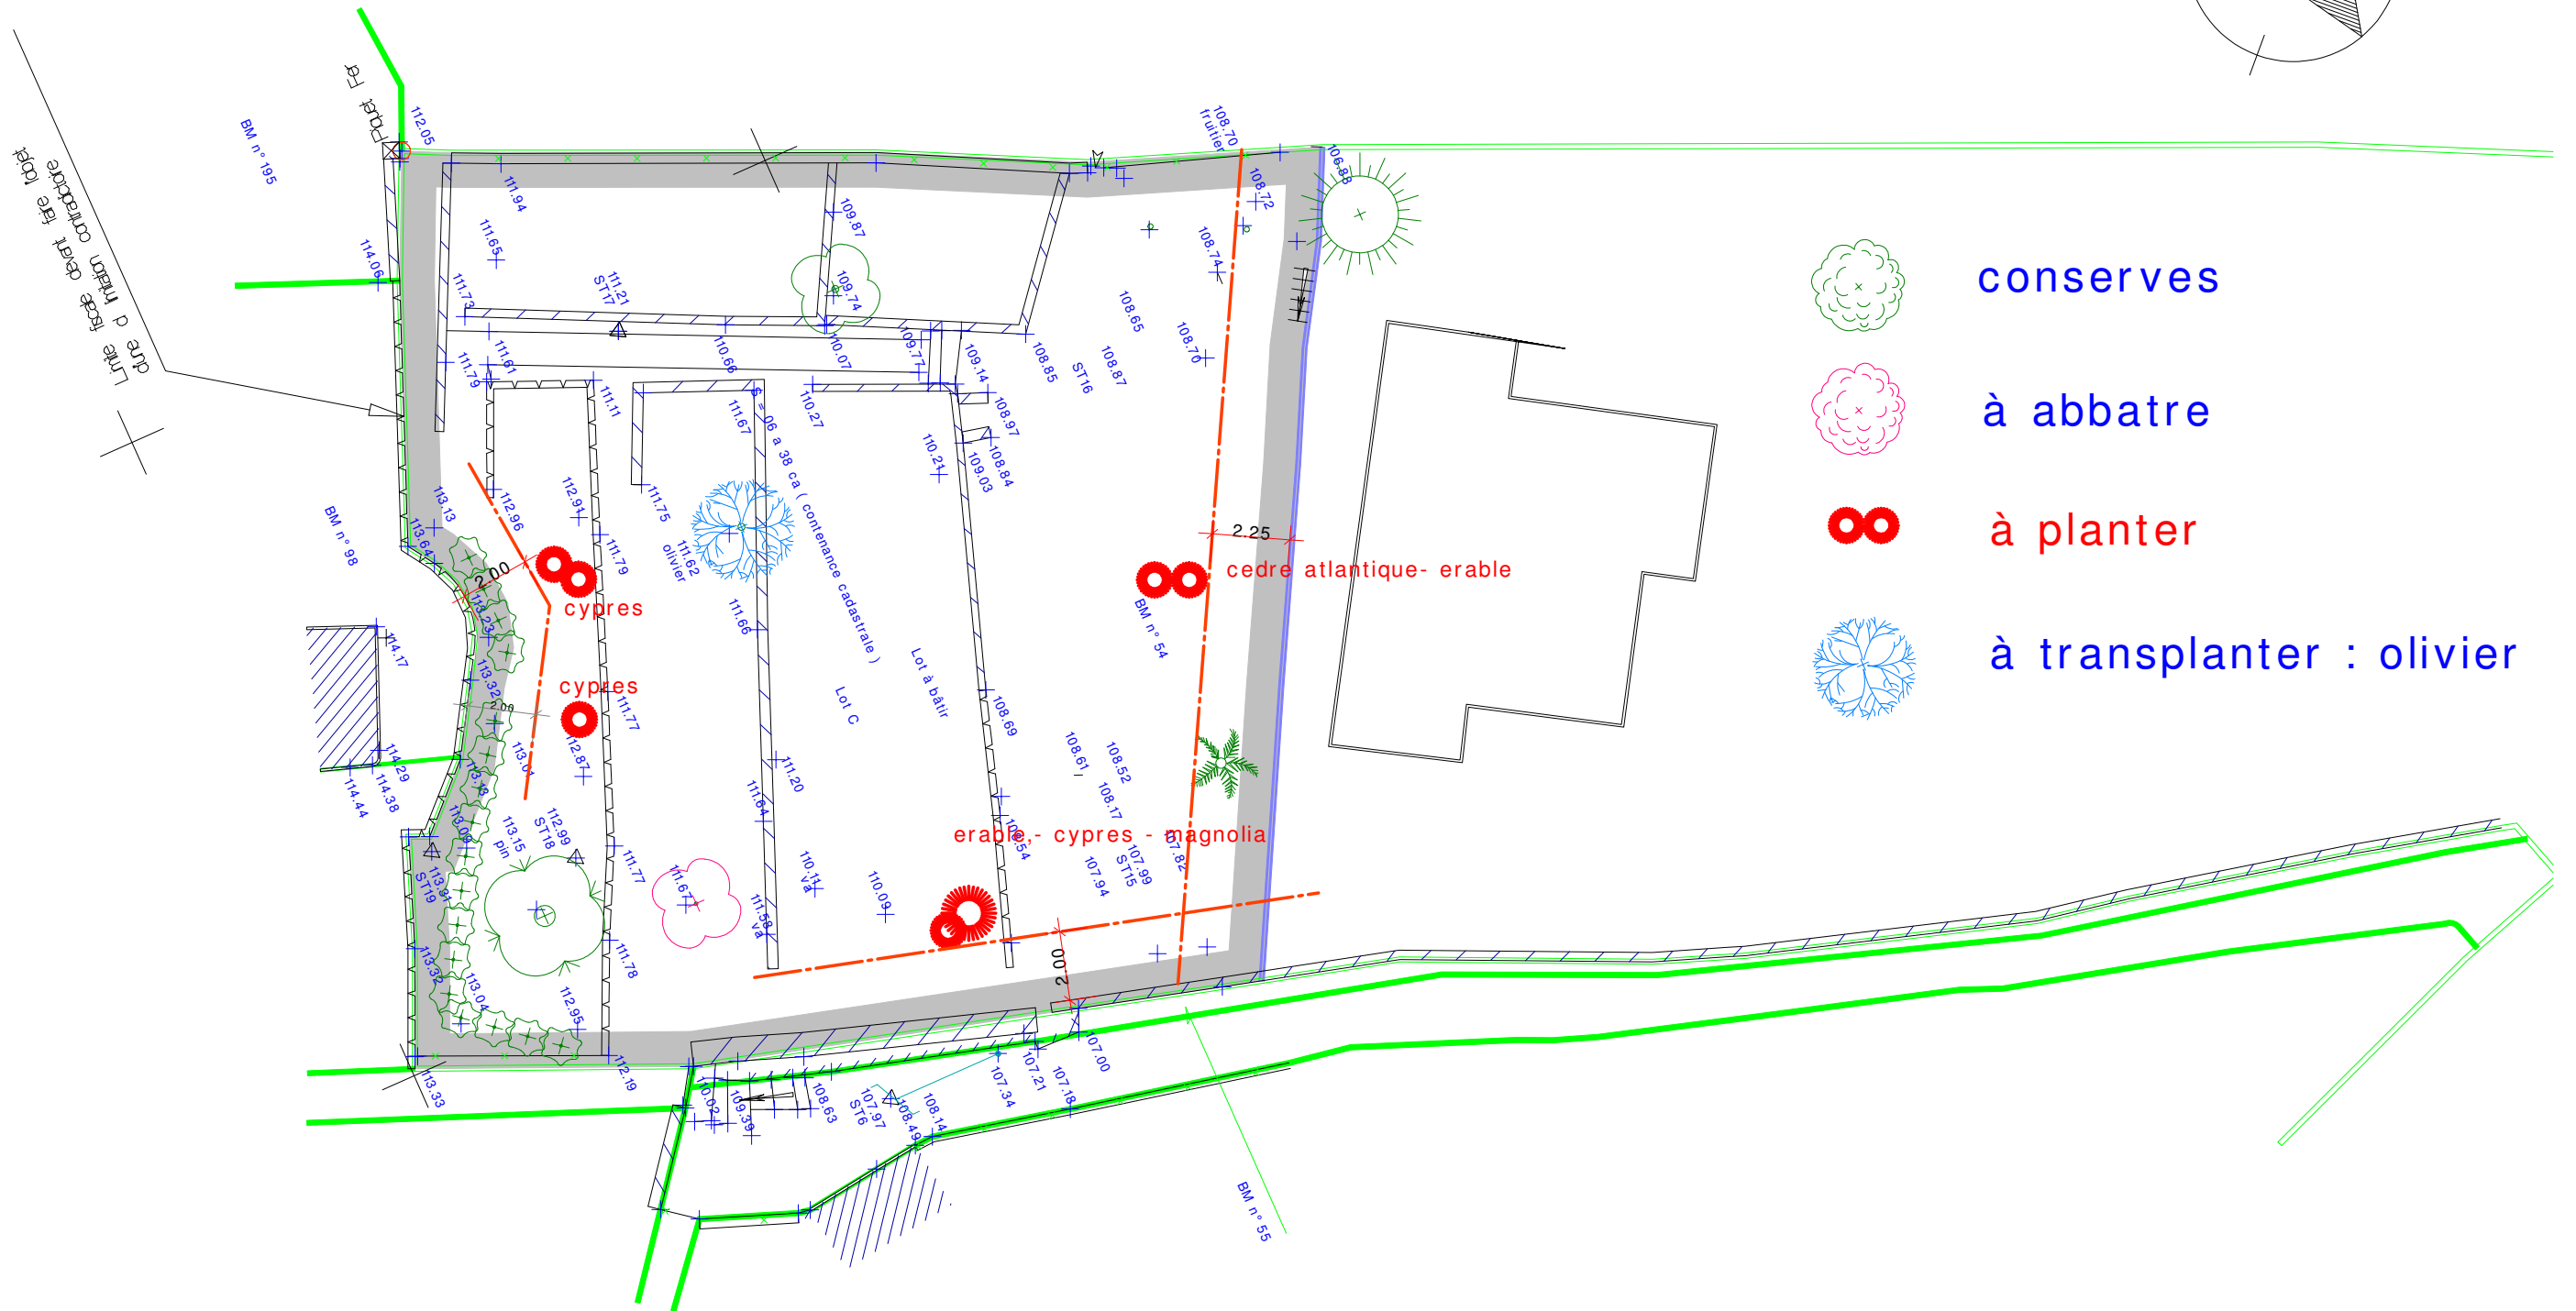

SIRET: 45374943400016